
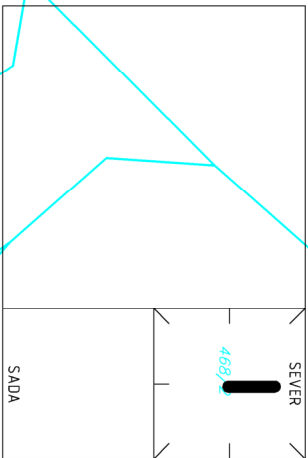


LEGENDA OZNAČENÍ

HRANICA RIEŠENÉHO ÚZEMIA

LEGENDA NAVRHOVANÝCH IS

- PRÍPOJKA SPLAŠKOVEJ KANALIZÁCIE PVC DN200
- OBJEKTOVÁ SPLAŠKOVÁ KANALIZÁCIA PVC DN200
- STL PRÍPOJOVACÍ PL YNOVOD PE-HD, D 32x3,0 v zemi dl. 23,8 m

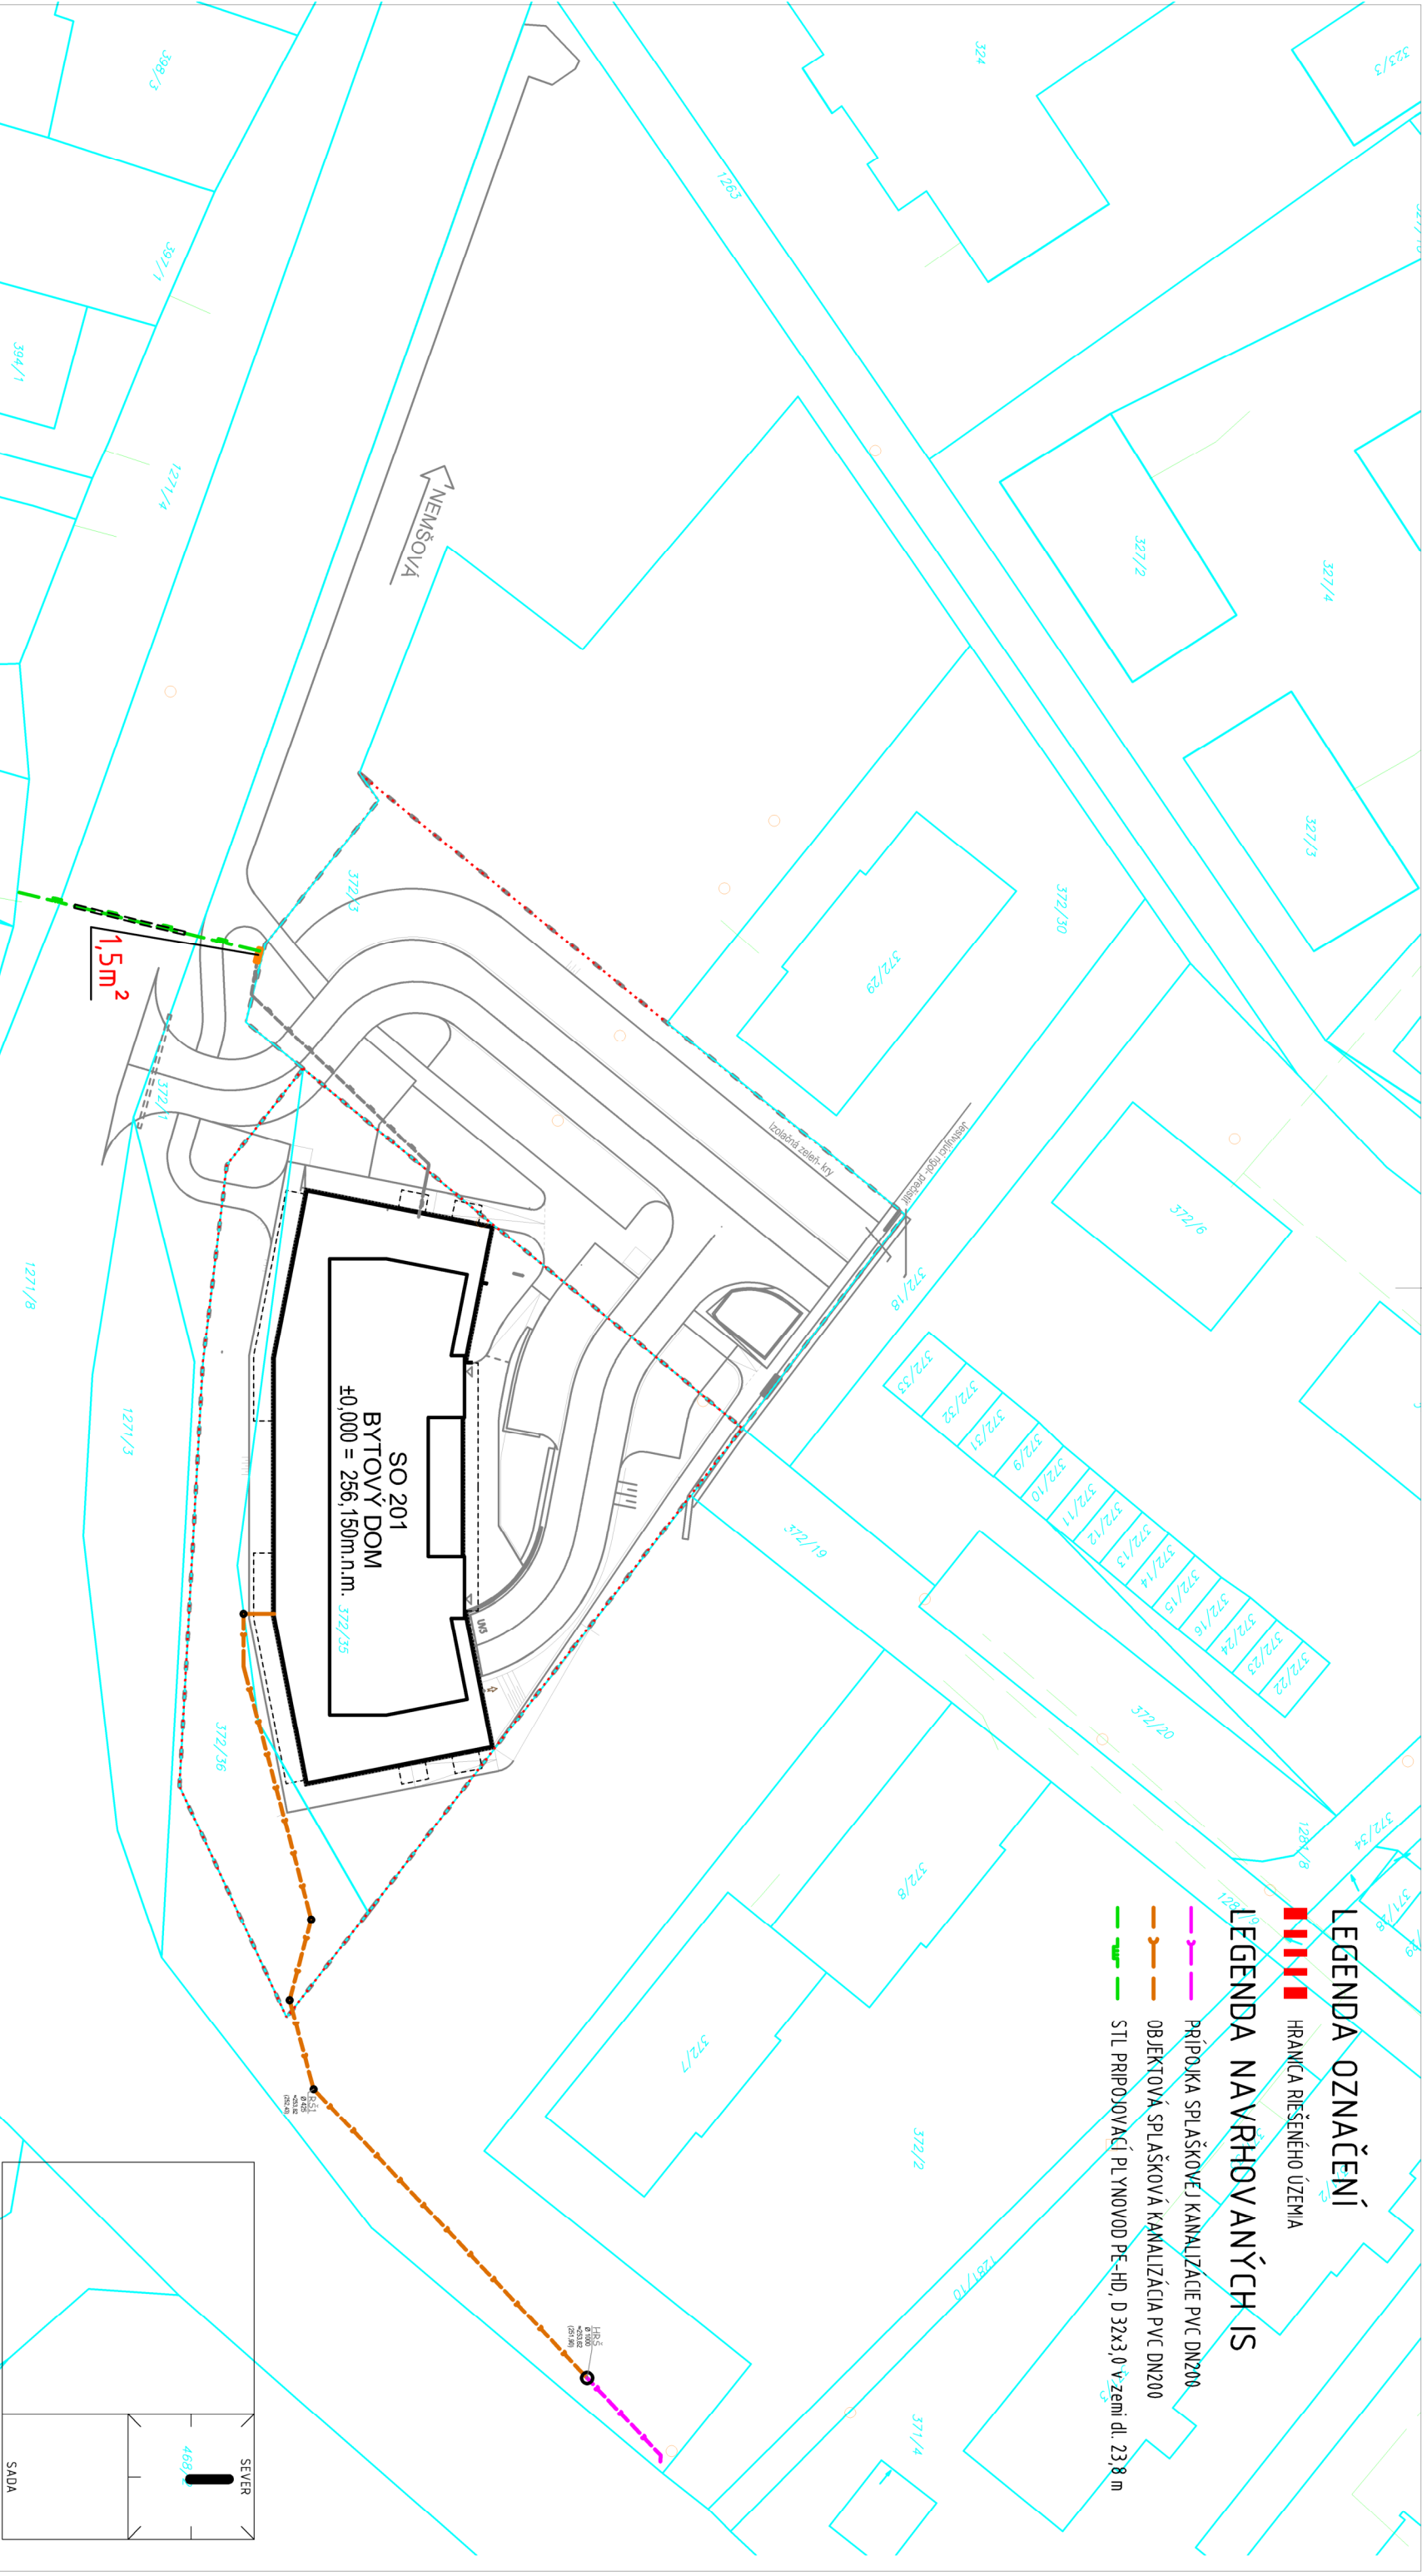

NÁZOV A MIESTO STAVBY		INVESTOR		ZHOTOVITEĽ PD	
BYTOVÝ DOM - ALEJ		PK REALITY s.r.o.		T E K A Project	
Lednické Rovne, Trenčiansky kraj		Farka Urbánka 799, 020 01 Púchov		komplexné architektonické a inžinierske služby	
ZODP. PROJ.	Ing.T.Kutiš	STUPEŇ PD	DOPLNENÁ PRE STAVBNÉ POVOLENIE	OBEC	Lednické Rovne
AÚTOR	Ing.T.Kutiš	D	SITUÁCIE	KAT. ÚZEMIE	Lednické Rovne
VYPRACOVAL	Ing.T.Kutiš,Ing.arch. L. Paperníková		PARC. ČÍSLO	372/35, 372/36, 372/3	
ČASŤ					
OBSAH					
MIERKA	1 : 500	POČET A4	2	DÁTUM	06 / 2024
SITUÁCIA - ZÁBER OBECNEJ PLOCHY					±0,000 ≡ 256,150 m.n.m.
					A5