

OBEC LEDNICKÉ ROVNE

Námestie slobody č. 32/4, 020 61 Lednické Rovne

Č. j. SÚ-367/2024-02-TS1-20

Lednické Rovne 18.04.2024

Vybavuje: Ing. Barbora Miščiová,

042/285 34 16, 0902 916 281, email: b.misciova@lednickorovne.sk

OZNÁMENIE

o začatí územného konania (36) a nariadenie ústneho pojednávania VEREJNOU VYHLÁŠKOU

Navrhovateľ fy. **Stredoslovenská distribučná, a. s.**, sídlo **Pri Rajčianke 2927/8, 010 47 Žilina**, v zastúpení fy. **MVM, s.r.o.**, sídlo **Veľká Okružná 18, 010 01 Žilina** podal dňa **22.02.2024** na tunajší stavebný úrad návrh na vydanie územného rozhodnutia o umiestnení líniovej inžinierskej stavby „**14032 – Ladce – Pripojenie vedení 270, 275 do DS VVN SSD – časť: Zaústenie do ESt Ladce (400/110 kV)**“ umiestnenú na pozemkoch v katastrálnych územiach **Lednické Rovne**, obec **Lednické Rovne** a **Dolná Breznica**, obec **Dolná Breznica** ako **líniová stavba**.

Účelom navrhovanej líniovej stavby je pripojenie existujúcich vedení V270 a V275 do rozvodne R110 kV v novej elektrickej stanici ESt Ladce.

Uvedeným dňom sa začalo územné konanie.

Obec Lednické Rovne, ako príslušný stavebný úrad podľa § 119 ods. 3 v spojení s § 117 ods. 1 zákona č. 50/1976 Zb. o územnom plánovaní a stavebnom poriadku (stavebný zákon) v znení neskorších predpisov (ďalej len „stavebný zákon“) určený Okresným úradom Trenčín, odbor výstavby a bytovej politiky, Hviezdoslavova 3, 911 01 Trenčín, listom č. OU-TN-OVBP2-2024/009435-002 zo dňa 09.02.2024 pre stavbu „14032 – Ladce – Pripojenie vedení 270, 275 do DS VVN SSD – časť: Zaústenie do ESt Ladce (400/110 kV)“, vykonávajúci prenesený výkon štátnej správy podľa § 5 písm. a) zákona č. 608/2003 Z. z. o štátnej správe pre územné plánovanie, stavebný poriadok a bývanie a o zmene a doplnení zákona č. 50/1976 Zb. o územnom plánovaní a stavebnom poriadku (stavebný zákon) v znení neskorších predpisov, v súlade s § 36 ods. 1 a ods. 4 stavebného zákona a § 18 ods. 3 a § 26 zákona č. 71/1967 Zb. o správnom konaní (správny poriadok) v znení neskorších predpisov oznamuje začatie územného konania dotknutým orgánom a známym účastníkom konania verejnou vyhláškou a súčasne nariaďuje na prerokovanie návrhu ústne pojednávanie na deň:

24. mája 2024 o hod. 10.⁰⁰ (piatok)

so stretnutím v kancelárii zástupcu starostu (č. dv. A14) obecného úradu Lednické Rovne.

Do podkladov rozhodnutia možno nahliadnuť na obecnom úrade v Lednických Rovniach č. dv. B4 (úradné dni: pondelok 7.¹⁵-12.³⁰; 13.⁰⁰-15.¹⁵, streda 7.¹⁵-12.³⁰; 13.⁰⁰-16.⁰⁰, piatok 7.¹⁵-12.⁰⁰).

Účastníci konania môžu svoje námietky a pripomienky súvisiace s umiestnením stavby uplatniť najneskôr pri ústnom pojednávaní, inak sa na ne k nim neprihliadne. V rovnakej lehote oznámia svoje stanoviská dotknuté orgány a organizácie. Na neskoršie podané námietky sa nebude prihliadať, pretože v zmysle § 36 ods. 3 stavebného zákona, ak dotknutý orgán, organizácia, ktorý bol vyrozumený o začatí územného konania, neoznámia v určenej lehote svoje stanovisko k navrhovanej stavbe, má sa za to, že so stavbou z hľadiska ním sledovaných záujmov súhlasí. Podľa ustanovenia § 42 ods. 5 stavebného zákona sa v odvolacom konaní neprihliada na námietky a pripomienky, ktoré neboli uplatnené v prvostupňovom konaní v určenej lehote, hoci uplatnené mohli byť.

Ak sa niektorý z účastníkov konania nechá zastupovať, predloží jeho zástupca stavebnému úradu písomnú plnú moc.

Mgr. Marian Horečný
starosta

Oznámenie má povahu verejnej vyhlášky podľa § 36 ods. 4 stavebného zákona a § 26 správneho poriadku a bude vyvesené **po dobu 15 dní** na úradnej tabuli obce **Lednické Rovne** a zároveň na webovej stránke obce www.lednickerovne.sk, na úradnej tabuli obce **Dolná Breznica** a webovej stránke obce www.dolnabreznica.eu. Posledný deň vyvesenia je dňom doručenia.

1. Úradná tabuľa

Vyvesené dňa Zvesené dňa

Odtlačok pečiatky a podpis oprávnenej osoby:

2. Webová stránka obce

Vyvesené dňa Zvesené dňa

Odtlačok pečiatky a podpis oprávnenej osoby:

Príloha:

- situácia

- **Začatie územného konania o umiestnení líniovej stavby alebo v odôvodnených prípadoch aj zvlášť rozsiahlej stavby, stavby s veľkým počtom účastníkov konania, ako aj územného konania o využití územia, o stavebnej uzávere a o ochrannom pásme, ak sa týka rozsiahleho územia, oznámi stavebný úrad účastníkom územného konania verejnou vyhláškou. Stavebný úrad oznámi začatie územného konania verejnou vyhláškou aj v prípade, že mu účastníci konania alebo ich pobyt nie sú známi - § 36 ods. 4 stavebného zákona.**

- **Doručenie verejnou vyhláškou použije správny orgán v prípade, keď účastníci konania alebo ich pobyt nie sú mu známi, alebo pokiaľ to ustanovuje osobitný zákon - § 26 ods. 1 správneho poriadku.**

- **Účastníkom konania sa oznámenie doručí formou verejnej vyhlášky z dôvodu, že sa jedná o líniovú stavbu.**

Verejnou vyhláškou sa doručí:

1. Navrhovateľ: Stredoslovenská distribučná, a. s., Pri Rajčianke 2927/8, 010 47 Žilina
v zastúpení MVM, s.r.o., Veľká Okružná 18, 010 01 Žilina

Dotknuté obce:

2. Obec Lednické Rovne, Námestie slobody 32/4, 020 61 Lednické Rovne
3. Obec Dolná Breznica, Dolná Breznica 61, 020 61 Lednické Rovne


Dotknuté orgány a organizácie:

4. Stredoslovenská distribučná, a. s., Pri Rajčianke 2927/8, 010 47 Žilina
5. SPP – Distribúcia, a. s., Plátennícka 19013/2, 82109 Bratislava - Ružinov
6. Krajský pamiatkový úrad, K dolnej stanici 7282/20A, 911 01 Trenčín
7. Považská vodárenská spoločnosť a. s., Nová 133, 017 46 Považská Bystrica
8. Regionálny úrad verejného zdravotníctva, Slov. Partizánov 1130/50, 017 01 Považská Bystrica
9. Trenčiansky samosprávny kraj, K dolnej stanici 7282/20A, 911 01 Trenčín
10. Správa ciest Trenčianskeho samosprávneho kraja, Brnianska 3, 911 05 Trenčín
11. Okresný úrad Považská Bystrica, odbor CDaPK, Centrum 1/1, 017 01 Považská Bystrica
12. MV SR, Okresné riaditeľstvo PZ, Okresný dopravný inšpektorát, Kukučínova 186/1, 017 23 PB
13. Okresný úrad Považská Bystrica, pozemkový a lesný odbor, Centrum 1/1, 017 01 Pov. Bystrica
14. Okresný úrad Púchov, odbor krízového riadenia, Štefánikova 820/19, 020 01 Púchov

15. Okresný úrad Púchov, odbor starostlivosti o ŽP, Štefánikova 820/19, 020 01 Púchov
16. Slovenský vodohosp. podnik, š. p., OZ Povodie horného Váhu, Jančeka 36, 034 01 Ružomberok
17. MD SR, sekcia železničnej dopravy a dráh, odbor dráhový stavebný úrad, Námestie slobody 6, 810 05 Bratislava
18. MD SR, sekcia cestnej dopravy a pozemných komunikácií, Námestie slobody 6, 810 05 Bratislava
19. Dopravný úrad, Divízia civilného letectva, Letisko M.R. Štefánika, 823 05 Bratislava
20. Obvodný banský úrad v Banskej Bystrici, ul. 9. mája 2, 975 90 Banská Bystrica
21. Slovenská elektrizačná prenosová sústava, a.s., Mlynské nivy 59/A, 824 84 Bratislava 26
22. Eustream, a. s., Oddelenie GIS a OP, Votrubova 11/A, 821 09 Bratislava
23. Transpetrol, a. s., Šumavská 38, 821 08 Bratislava 2
24. Slovnaft, a. s., Vlčie hrdlo 1, 824 12 Bratislava
25. Towercom, a. s., Cesta na Kamzík 14, 831 01 Bratislava
26. Nafta, a. s., Votrubova 1, 821 09 Bratislava
27. Ministerstvo obrany SR, Sekcia majetku a infraštruktúry, Kutuzovova 8, 832 47 Bratislava
28. Hydromeliorácie, š. p., Vrakunská 29, 825 63 Bratislava
29. Železnice SR, OR Žilina, 1.mája 34, 010 01 Žilina
30. Slovak Telekom, a. s. Bajkalská 28, 817 62 Bratislava
31. Orange Slovensko, a. s. Bratislava, Metodova 8, 821 08 Bratislava
32. Energotel, a. s., Miletičova č. 7, 821 08 Bratislava
33. CETIN Networks, s.r.o., Einsteinova 24, 851 01 Bratislava
34. Obec Lednické Rovne, Námestie slobody 32/4, 020 61 Lednické Rovne
35. Obec Dolná Breznica, Dolná Breznica 61, 020 61 Lednické Rovne
36. Projektant: PROVED, s. r. o., p. Ing. Ján Šulík, Miletičova 23, 821 09 Bratislava
37. Stavebný úrad: TU!

Na vedomie:

38. Stredoslovenská distribučná, a. s., Pri Rajčianke 2927/8, 010 47 Žilina
v zastúpení MVM, s.r.o., Veľká Okružná 18, 010 01 Žilina

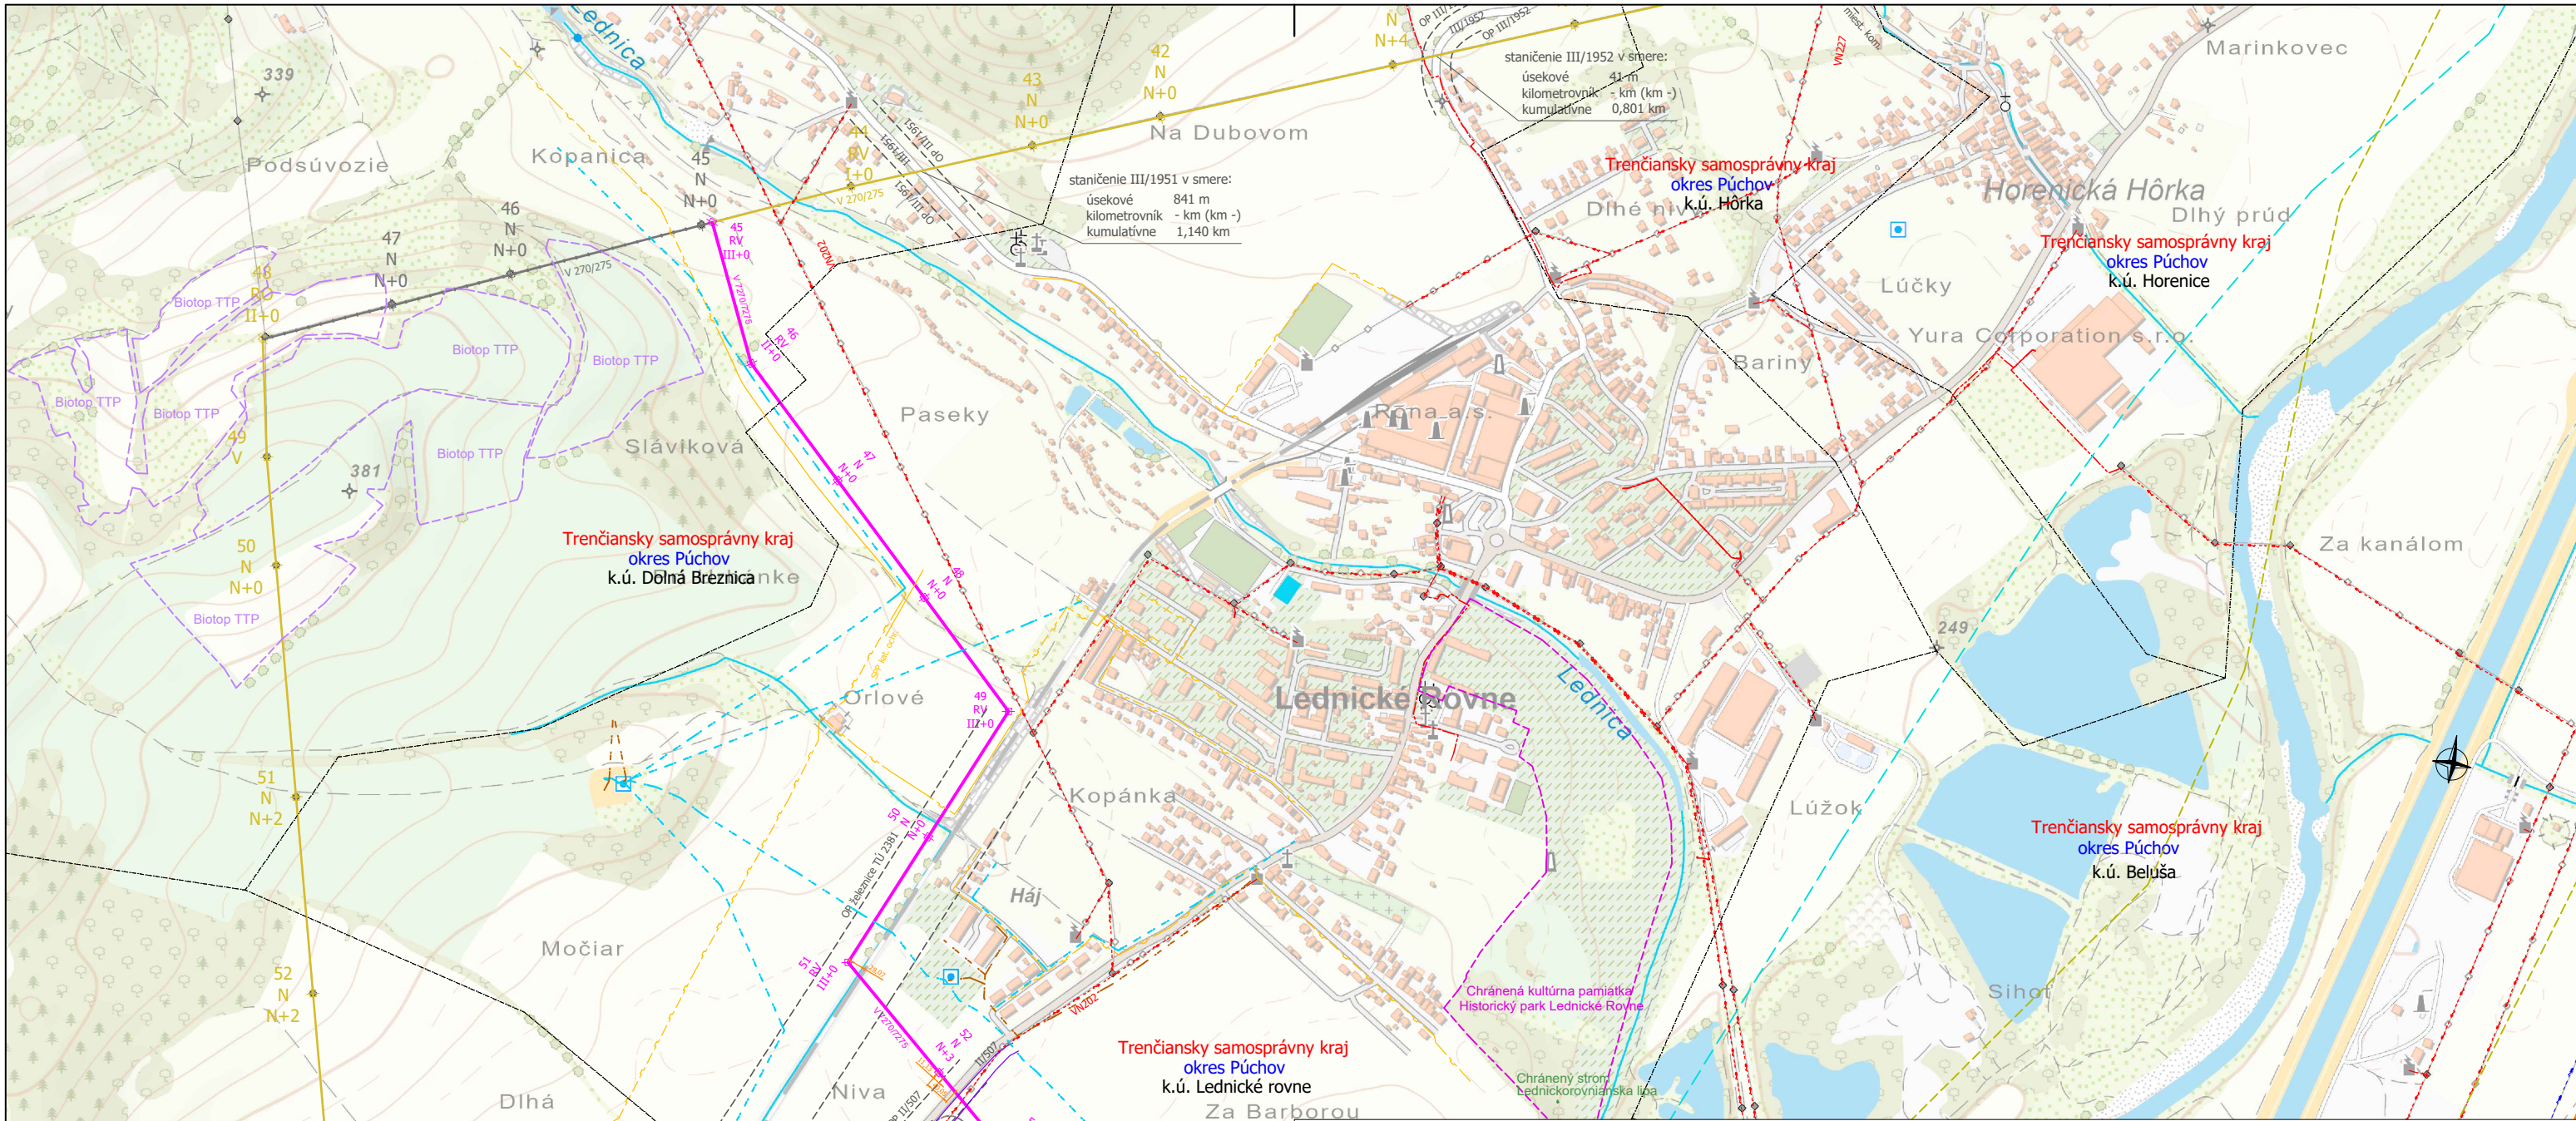

LEGENDA:

	trasa nových 110 kV vedení - predmet stavby		22 kV el. vedenia podzemné
	trasa demontovaných vedení - predmet stavby		0,4 kV el. vedenia podzemné
	400 kV el. vedenia vzdušné		hranica katastrálneho územia
	220 kV el. vedenia vzdušné		pásmo hygien. ochrany II. st. podzemných vôd
	110 kV el. vedenia vzdušné		plynovody SPP - distribúcia, a.s.
	22 kV el. vedenia vzdušné		vodovody PoVS, a.s.
	0,4 kV el. vedenia vzdušné		kanalizácie PoVS, a.s.
			dátové, telefónne a káblové siete

Rev b			
Rev a			
Vypracoval: Ing. Olajec	Preveril: Ing. Šulík	Schválil: Ing. Bindzár	

Stavba: 14032 - Ladce - Pripojenie vedení 270, 275 do DS VVN SSD
Zaústenie do EST Ladce 400/110 kV

Objekt: E. Vedenie 2x 110 kV do EST Ladce 400/110 kV

Názov:

Situačná mapa

Druh dokum.:	DÚR
Zák.číslo:	2312
Dátum:	09.2023
Mierka:	1 : 10 000
Počet A4:	2 Príloha: 2
Zozn.dok.:	PRV 60-23-12301
Arch. číslo:	PRV 64-23-12302

Táto dokumentácia je výhradným duševným vlastníctvom PROVED, s.r.o. a podlieha autorským právam. Jej použitie je možné len na základe písomného súhlasu.