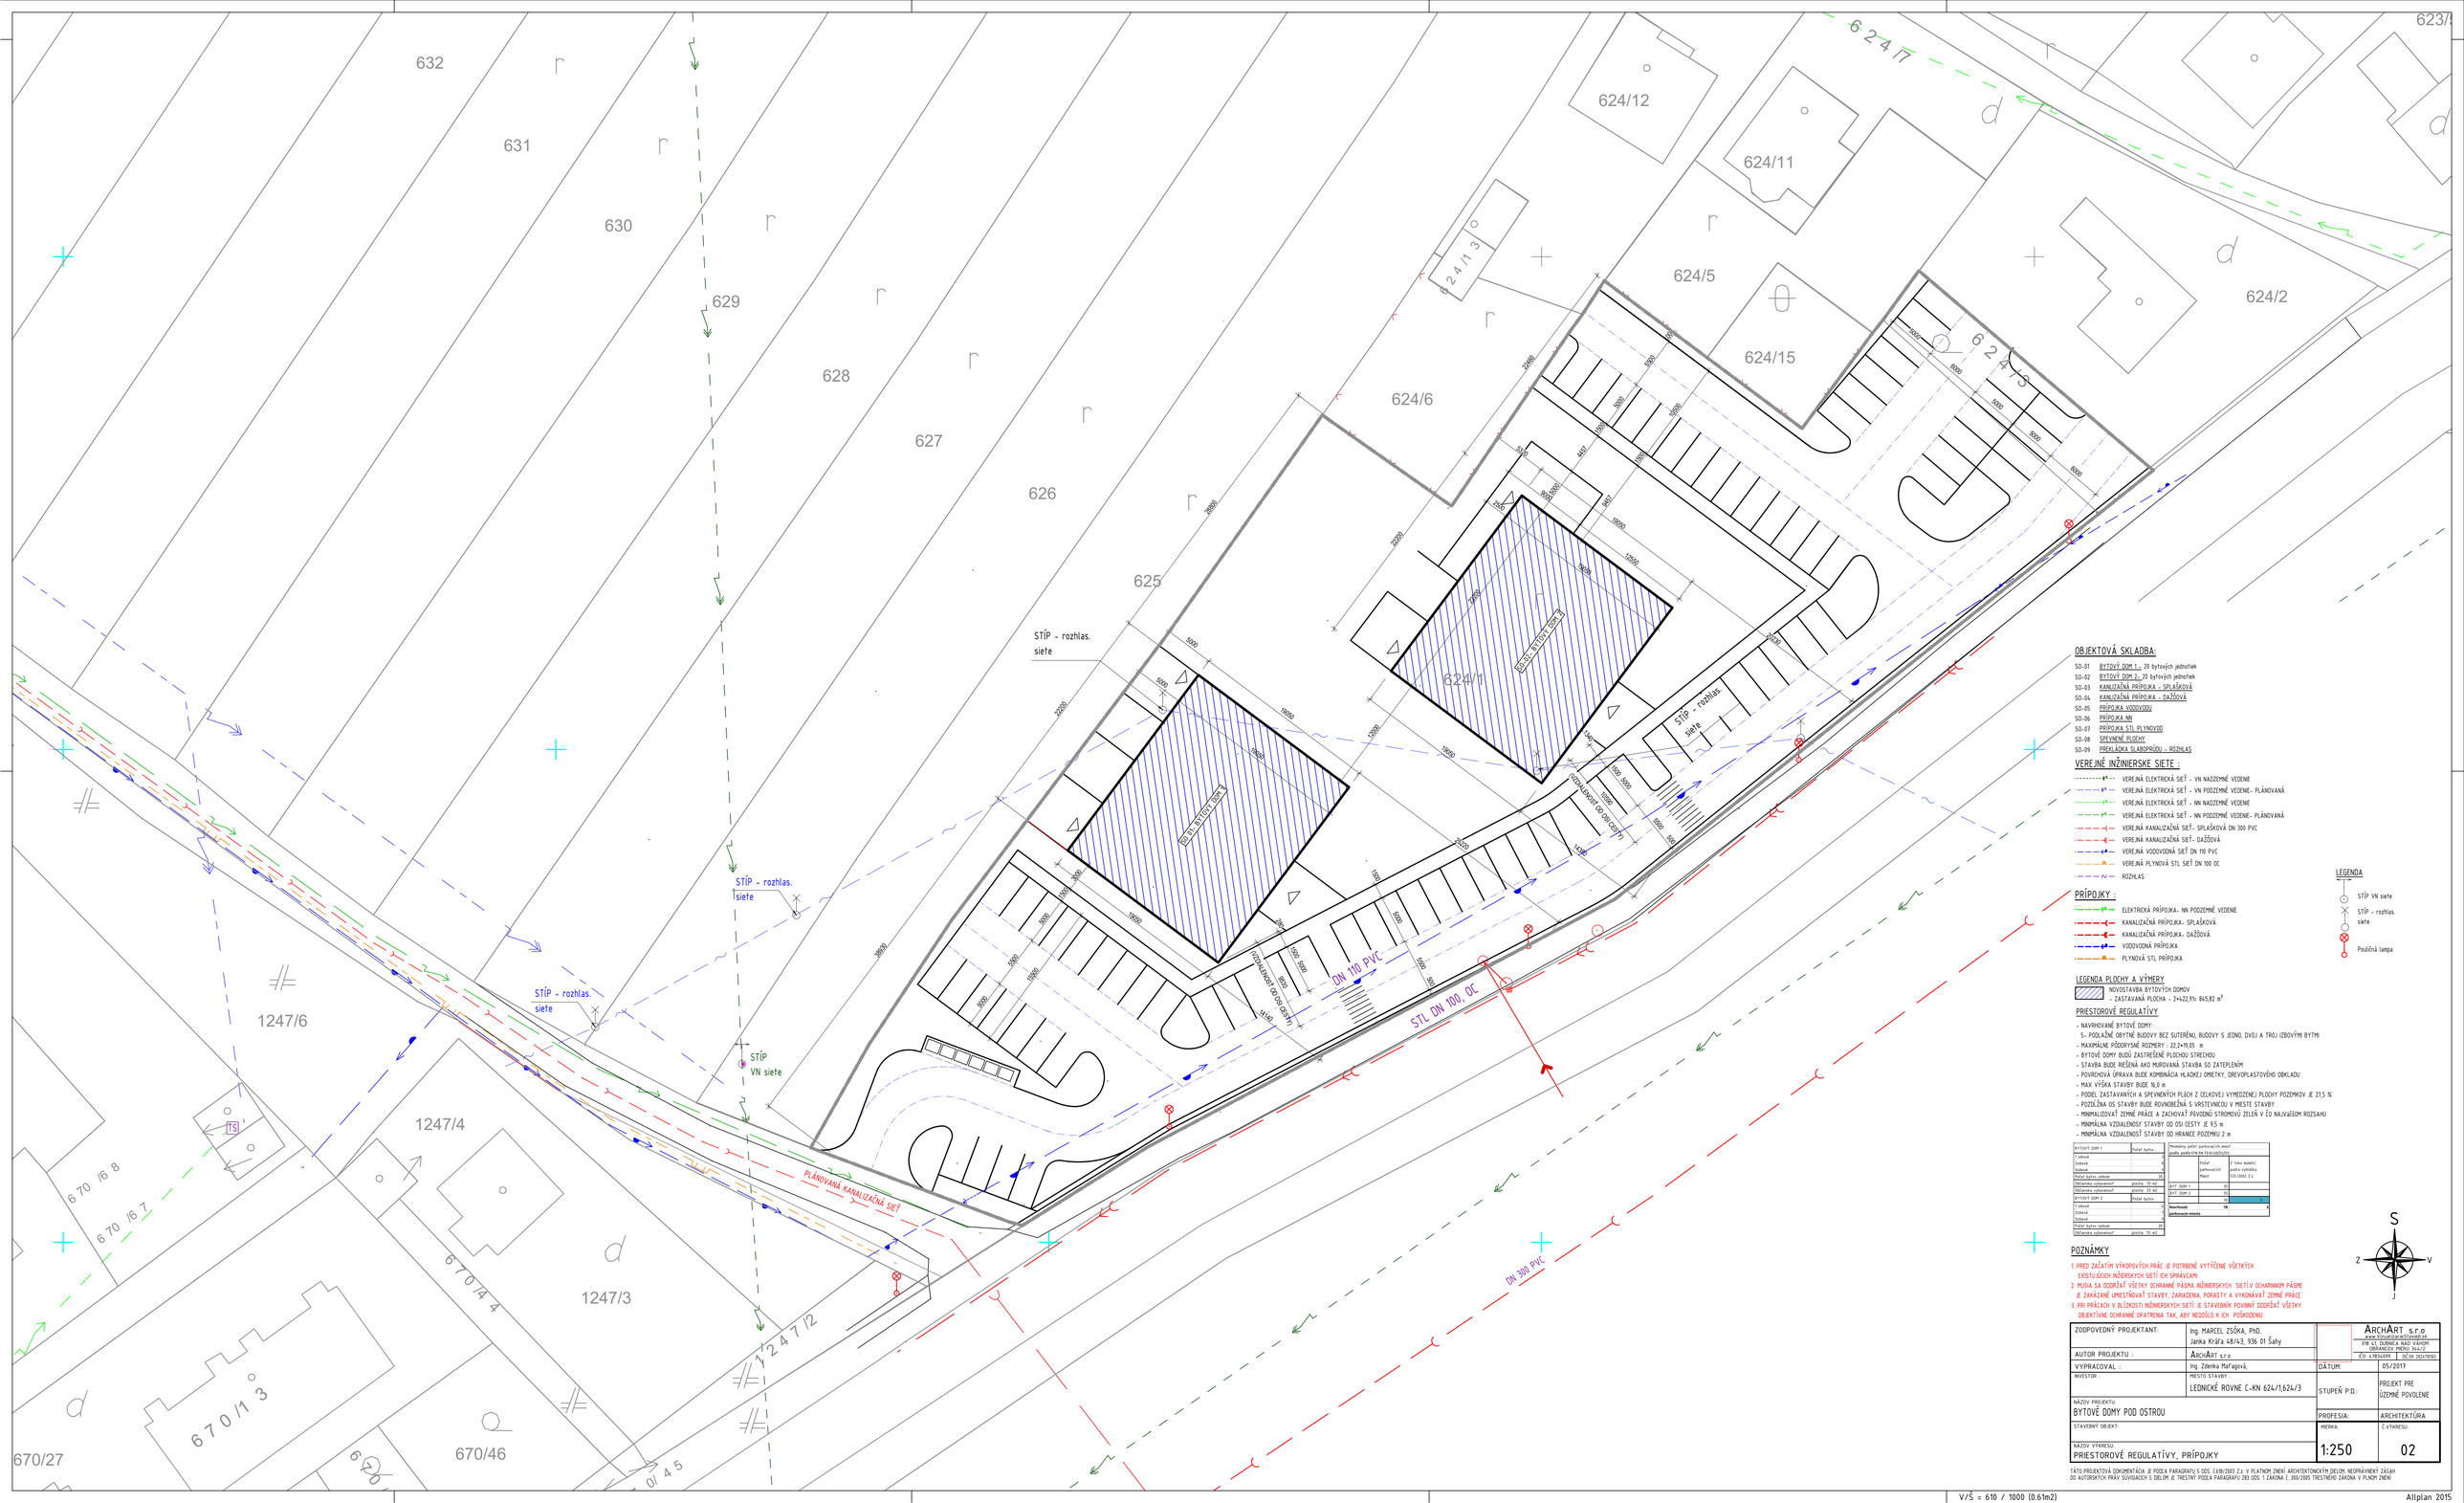

ZODPOVEDNÝ PROJEKTANT:	Ing. MARCEL ZSÓKA, PhD. Janka Kráľa 48/43, 936 01 Šahy	ARCHART s.r.o. www.stranskyarchitekti.sk ul. GENERÁLA NÁD VÁHOM OBRANCOV MÍERU 34A/2 KÚ. VRÁBLE(V)	OKR. ZLATÉ MORAVCE
AUTOR PROJEKTU :	ARCHART s.r.o.		
VYPRACOVAL :	Ing. Zdenka Mafagová.	DÁTUM:	05/2017
INVESTOR :	MESTO STAVBY : LEDNICKÉ ROVNE C-KN 624/1,624/3	STUPEŇ P.D.:	PROJEKT PRE ÚZEMNÉ POVOLENIE
NÁZOV PROJEKTU: BYTOVÉ DOMY POD OSTROU		PROFESIA:	ARCHITEKTÚRA
STAVEBNÝ OBJEKT:		MIERKA: 1:250	Č.VÝKRESU 02
NÁZOV VÝKRESU: PRIESTOROVÉ REGULATÍVY, PRÍPOJKY			

TÁTO PROJEKTOVÁ DOKUMENTÁCIA JE PODĽA PARAGRAFU S ODS. 1 ZÁKONA Č. 618/2003 Z.z. V PLATNOM ZNENÍ AUTORSKÝM DIELOM. NEOPRÁVNENÉ ZÁSAHY DO AUTORSKÝCH PRÁV SÚVISIACICH S DIELOM JE TRESTNÝ PODĽA PARAGRAFU 283 ODS. 1 ZÁKONA Č. 300/2005 TRESTNÉHO ZÁKONA V PLNOM ZNENÍ