


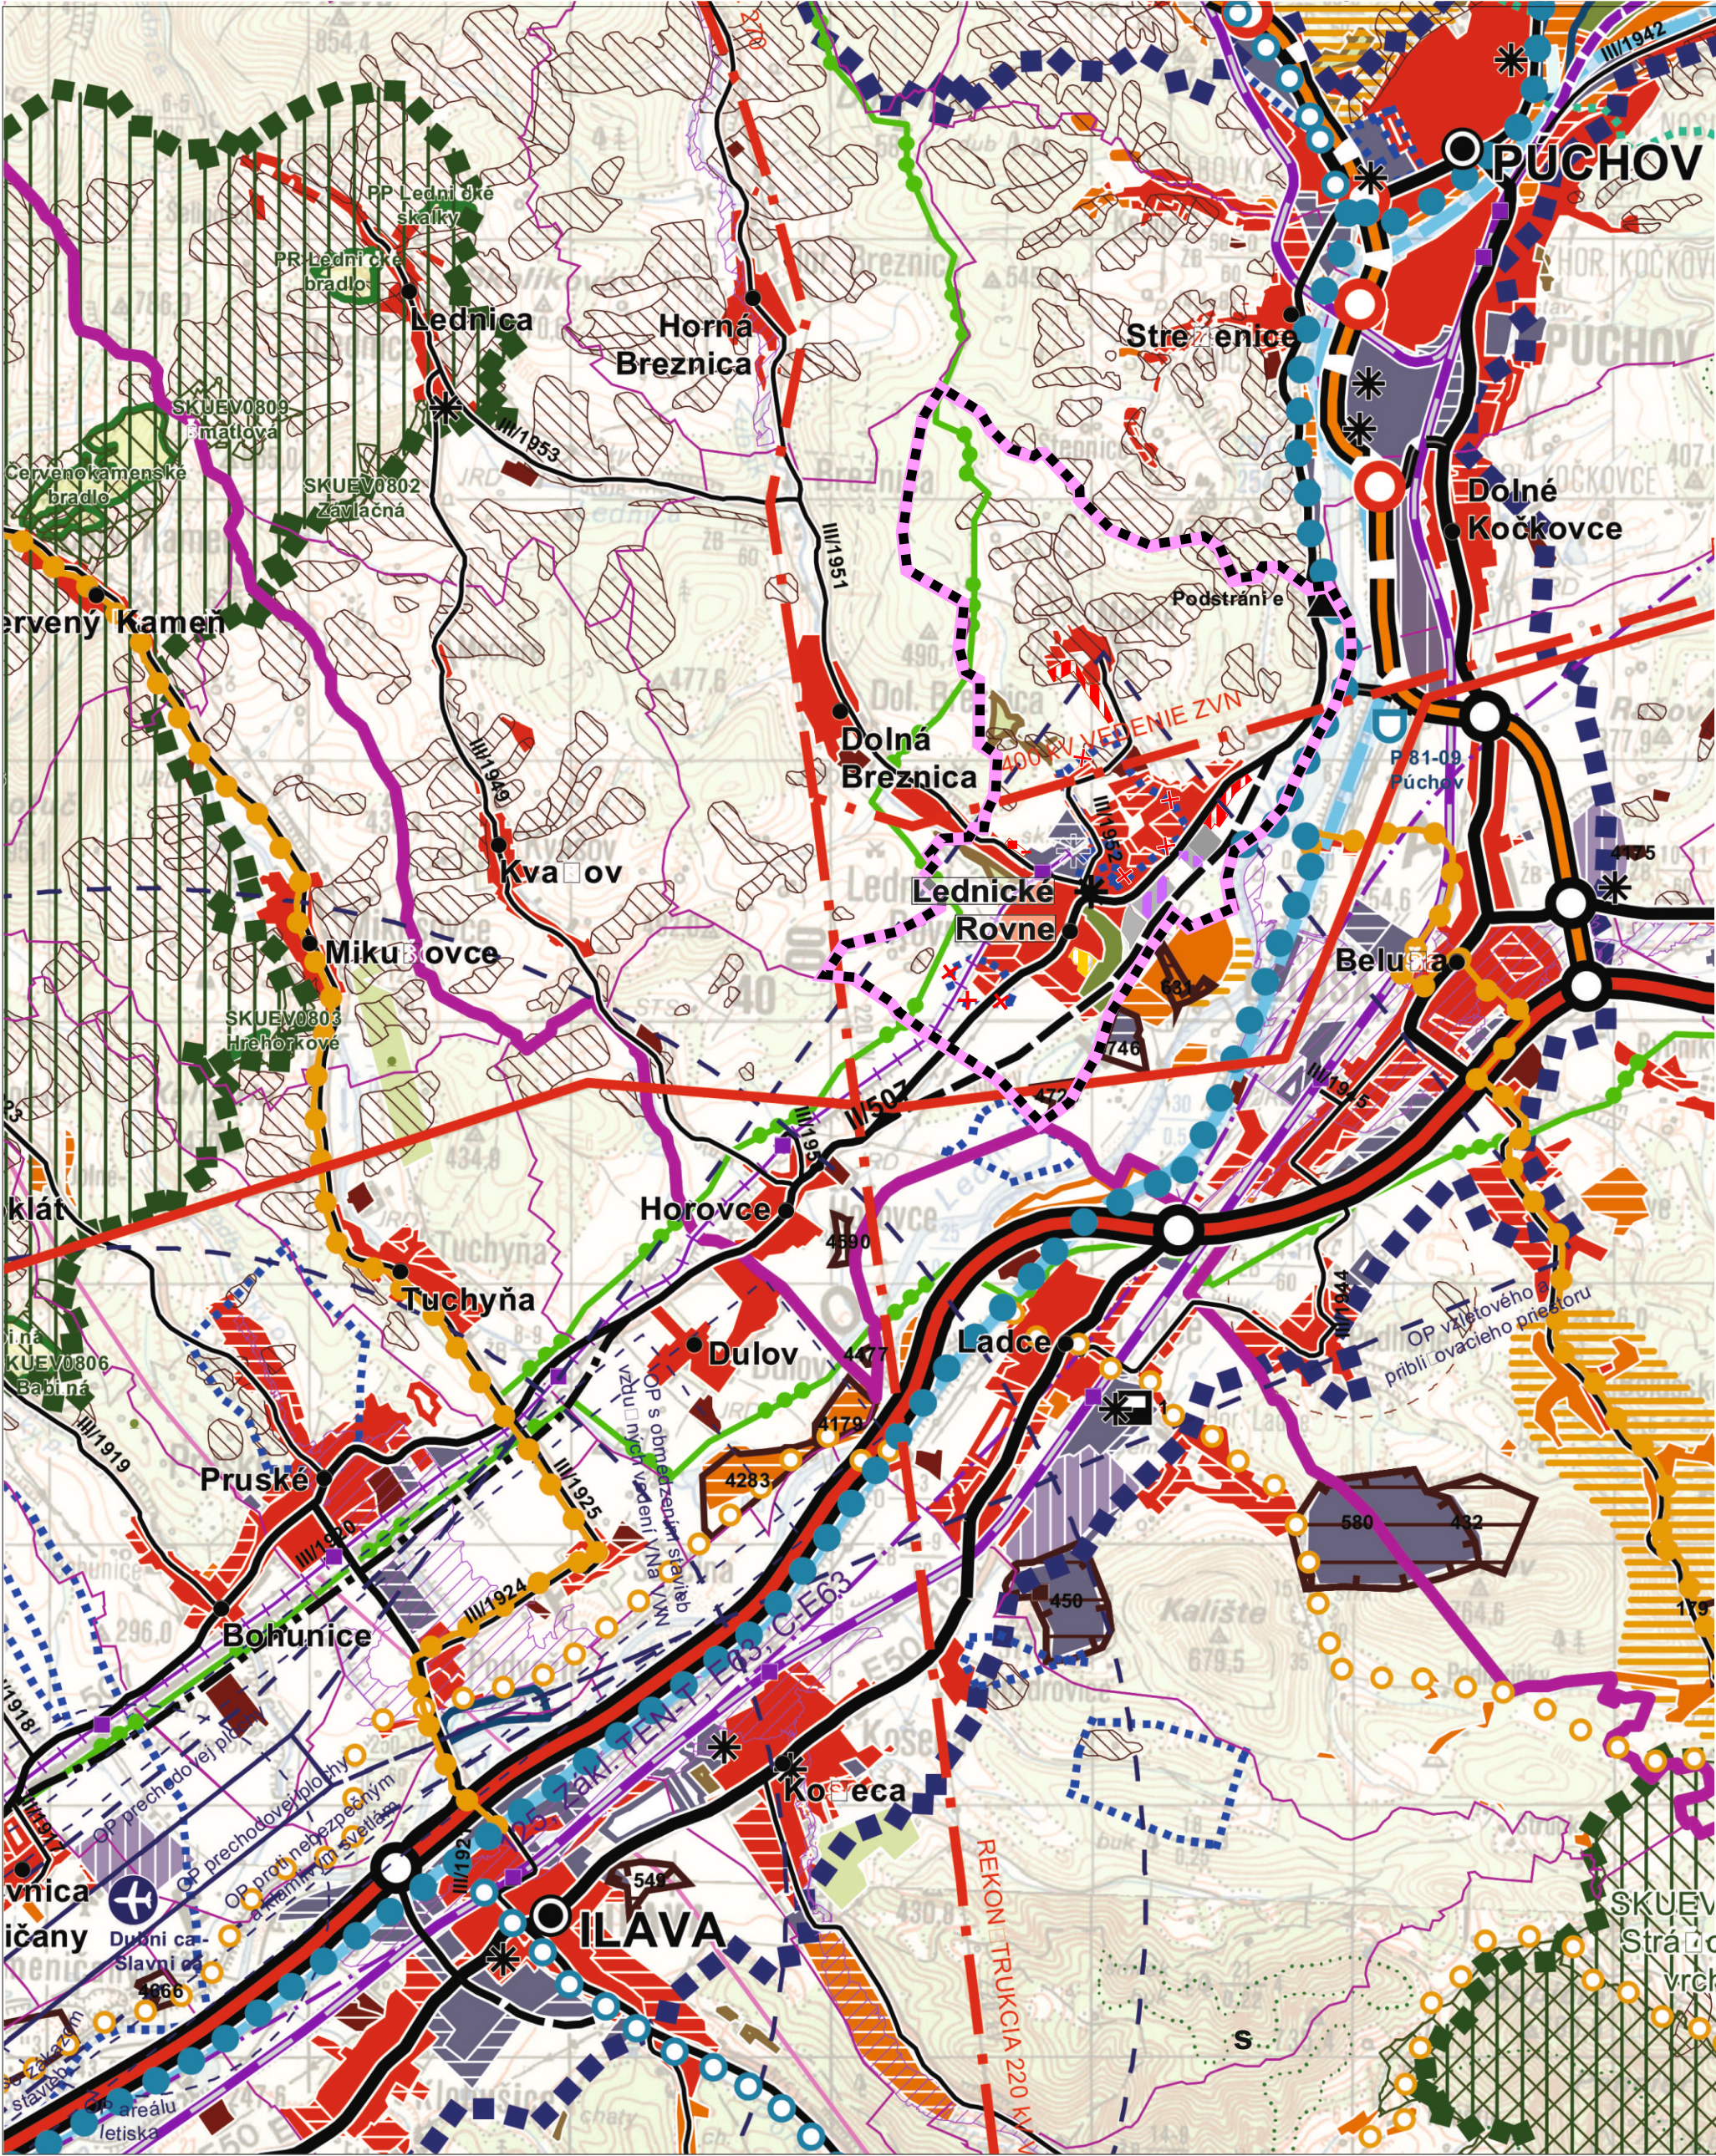

LEGENDA z Komplexného urbanistického návrhu ZaD č. 3 VÚC Trenčianskeho kraja

LEGENDA

- štátna hranica
- hranica kraja
- hranica okresu
- hranica obce
- mesto
- obec
- plochy obytné
- stav
- návrh
- výhľad
- plochy poľnohospodárskej výroby
- stav
- návrh
- výhľad
- plochy priemyselnej výroby, skladov
- stav
- návrh
- výhľad
- plochy osobitného určenia - stav
- plochy rekreácie, cestovného ruchu a športu
- stav
- návrh
- výhľad
- rekreačné priestory - stav
- rekreačné zeleň
- lesopark - stav
- lesopark - návrh
- plochy záhradkárskych osád - stav
- plochy záhradkárskych osád - návrh
- špeciálne kultúry
- stav
- ovocné sady
- záhrady
- vinice
- chmelnice
- plochy kúpeľných zariadení
- plochy kúpeľných zariadení - stav
- hranica kúpeľného územia - stav
- priemyselné parky
- celostátného významu - návrh
- regionálneho významu - návrh
- agropark
- návrh
- ochranné pásma fariem
- stav
- ochranné lesy
- stav
- pamiatkové územia
- mestská pamiatková rezervácia - stav
- pamiatková zóna - stav
- pamiatková zóna - návrh
- pamiatková zóna - návrh
- pamiatková zóna - návrh
- národné kultúrne pamiatky (NKP)
- stav (vybrané)
- ochranné pásma NKP
- ochranná vodohospodárska oblasť (CHVO)
- stav
- ochranné pásma vodárenských zdrojov
- stav
- ochranné pásma prírodných liečivých zdrojov a zdrojov prírodných minerálnych vôd
- I. stupeň, stav
- II. stupeň, stav
- III. stupeň, stav
- vodné nádrže
- výhľad
- polder
- stav

- diaľnice
- stav
- rýchlostné cesty
- stav
- návrh
- výhľad
- diaľničný privádzač
- stav
- návrh
- výhľad
- cesty I. triedy
- stav
- návrh
- výhľad
- cesty II. triedy
- stav
- návrh
- výhľad
- cesty III. triedy
- stav
- návrh
- výhľad
- mimoúrovňovné križovatky
- diaľnic a rýchlostných ciest
- stav
- návrh
- výhľad
- ciest I. triedy
- stav
- návrh
- výhľad
- vysokorychlostná železničná trať (VRT)
- výhľad
- železničné trate medzinárodné
- stav
- návrh
- železničné trate nadregionálne
- stav
- železničné trate regionálne
- stav
- vybrané železničné stanice
- stav
- hraničné priechody
- hraničný priechod cestný - stav
- hraničný priechod železničný - stav
- vodné cesty AGN
- výhľad
- prístavy AGN
- výhľad
- prístav športový
- výhľad
- terminál kombinovanej dopravy
- výhľad
- plochy letísk
- stav
- nadregionálne letiská pre medzin. dopravu
- stav
- návrh
- regionálne aeroklubové letiská
- stav
- letiská pre letecké práce
- stav
- ochranné pásma letísk
- so zákazom stavieb - stav
- s výškovým obmedzením - stav
- ostatné - stav

- cyklistická a cykloturistická sieť
- cyklistická komunikácia, stav
- cyklistická komunikácia, návrh
- koridor cyklistickej komunikácie, výhľad
- cyklotrasa, stav
- cyklotrasa, návrh
- cyklotrasa, výhľad
- veľkoplošné chránené územia
- chránená krajinná oblasť (CHKO)
- maloplošné chránené územia
- stav
- stav
- NATURA 2000
- chránené vtáčie územia (CHVÚ) - stav
- územia európskeho významu (ÚEV) - stav
- mokrade
- mokrade národného významu - stav
- mokrade regionálneho významu - stav
- mokrade regionálneho významu - stav
- chránené ložiskové územia (CHLÚ)
- stav
- dobyvacie priestory (DP)
- ťažné ložiská - stav
- neťažné ložiská - stav
- ložiská nevyhradených nerastov (LNN)
- stav
- poddolované územia
- stav
- zozbúvané územia
- svahové deformácie - stav
- staré banské diela
- stav
- ložiská rašeliní
- stav
- environmentálne záťaž
- stav
- zdroje znečisťovania ovzdušia
- stav
- spaľovne odpadov
- stav
- zariadenia na spaľovanie odpadov
- stav
- sklady odpadov
- stav
- haldy z úpravy a sprac. rúd (mimo areálu)
- stav
- odkaliská
- stav
- elektrické stanice ZVN/VVN
- stav
- návrh - rekonštrukcia (prechod na vyššiu transformáciu)
- výhľad
- elektrické vedenia ZVN
- stav
- návrh
- výhľad
- plynovody VVTL
- stav
- seizmická
- stav
- záplavová čiara Q100
- stav

LEGENDA PRE ÚPN-O LEDNICKÉ ROVNE - NÁVRH

- HRANICA RIEŠENÉHO ÚZEMIA LEDNICKÉ ROVNE
- PLOCHY OBYTNÉ - NÁVRH
- PLOCHY REKREÁCIE A ŠPORTU - NÁVRH
- PLOCHY SO ZMIEŠANOU FUNKCIOU (VYBAVENOSŤ, VÝROBA) - NÁVRH
- PHO ZDROJOV PITNÝCH VÔD ZRUŠENÝ

ÚZEMNÝ PLÁN OBCE
LEDNICKÉ ROVNE

NÁVRH



ŠIRŠIE VZŤAHY

STUPEŇ ÚPD : ÚZEMNÝ PLÁN OBCE LEDNICKÉ ROVNE
ETAPA : NÁVRH

OBSTARÁVATEĽ ÚPD : OBEC LEDNICKÉ ROVNE
STATUTÁRNY ZÁSTUPCA: Mgr. MARIÁN HOREČNÝ, STAROSTA
ODBORNE SPÔSOBILÁ OSOBA PRE OBSTARANIE ÚPD :
Ing. arch. ADRIANA MLÝNČEKOVÁ, PhD.

SPRACOVATEĽ ÚPD : ARCADIA corporation, s.r.o. Dubnica nad Váhom

STATUTÁRNY ZÁSTUPCA: Ing. arch. MARIÁN ANTAL, AA
ZODPOVEDNÝ ZÁSTUPCA: Ing. arch. SIMONA ANTALOVÁ, AA

RIEŠITELSKÝ KOLEKTÍV :
Ing. arch. Marián Antal, Ing. arch. Simona Antalová,
Ing. Miloš Novák, Ing. Ján Majtán, Marta Kučerová, Ing. Petra Vráblová Bilková

August 2022

výkres č.

1

M 1 : 50 000


SCHVAĽOVACIA DOLOŽKA

SCHVAĽUJÚCI ORGÁN :

ČÍSLO UZNESENIA :

DÁTUM SCHVÁLENIA :

MENO A PRIEZVISKO OPRAVNENEJ OSOBY :

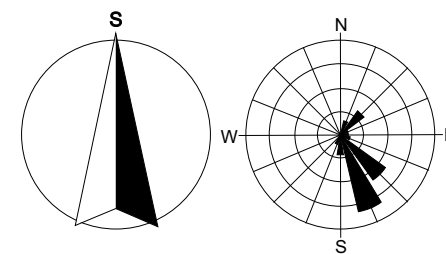

Podklad pre výkres širších vzťahov je výrez z Komplexného urbanistického návrhu v znení ZaD č. 1-3 VÚC Trenčianskeho kraja