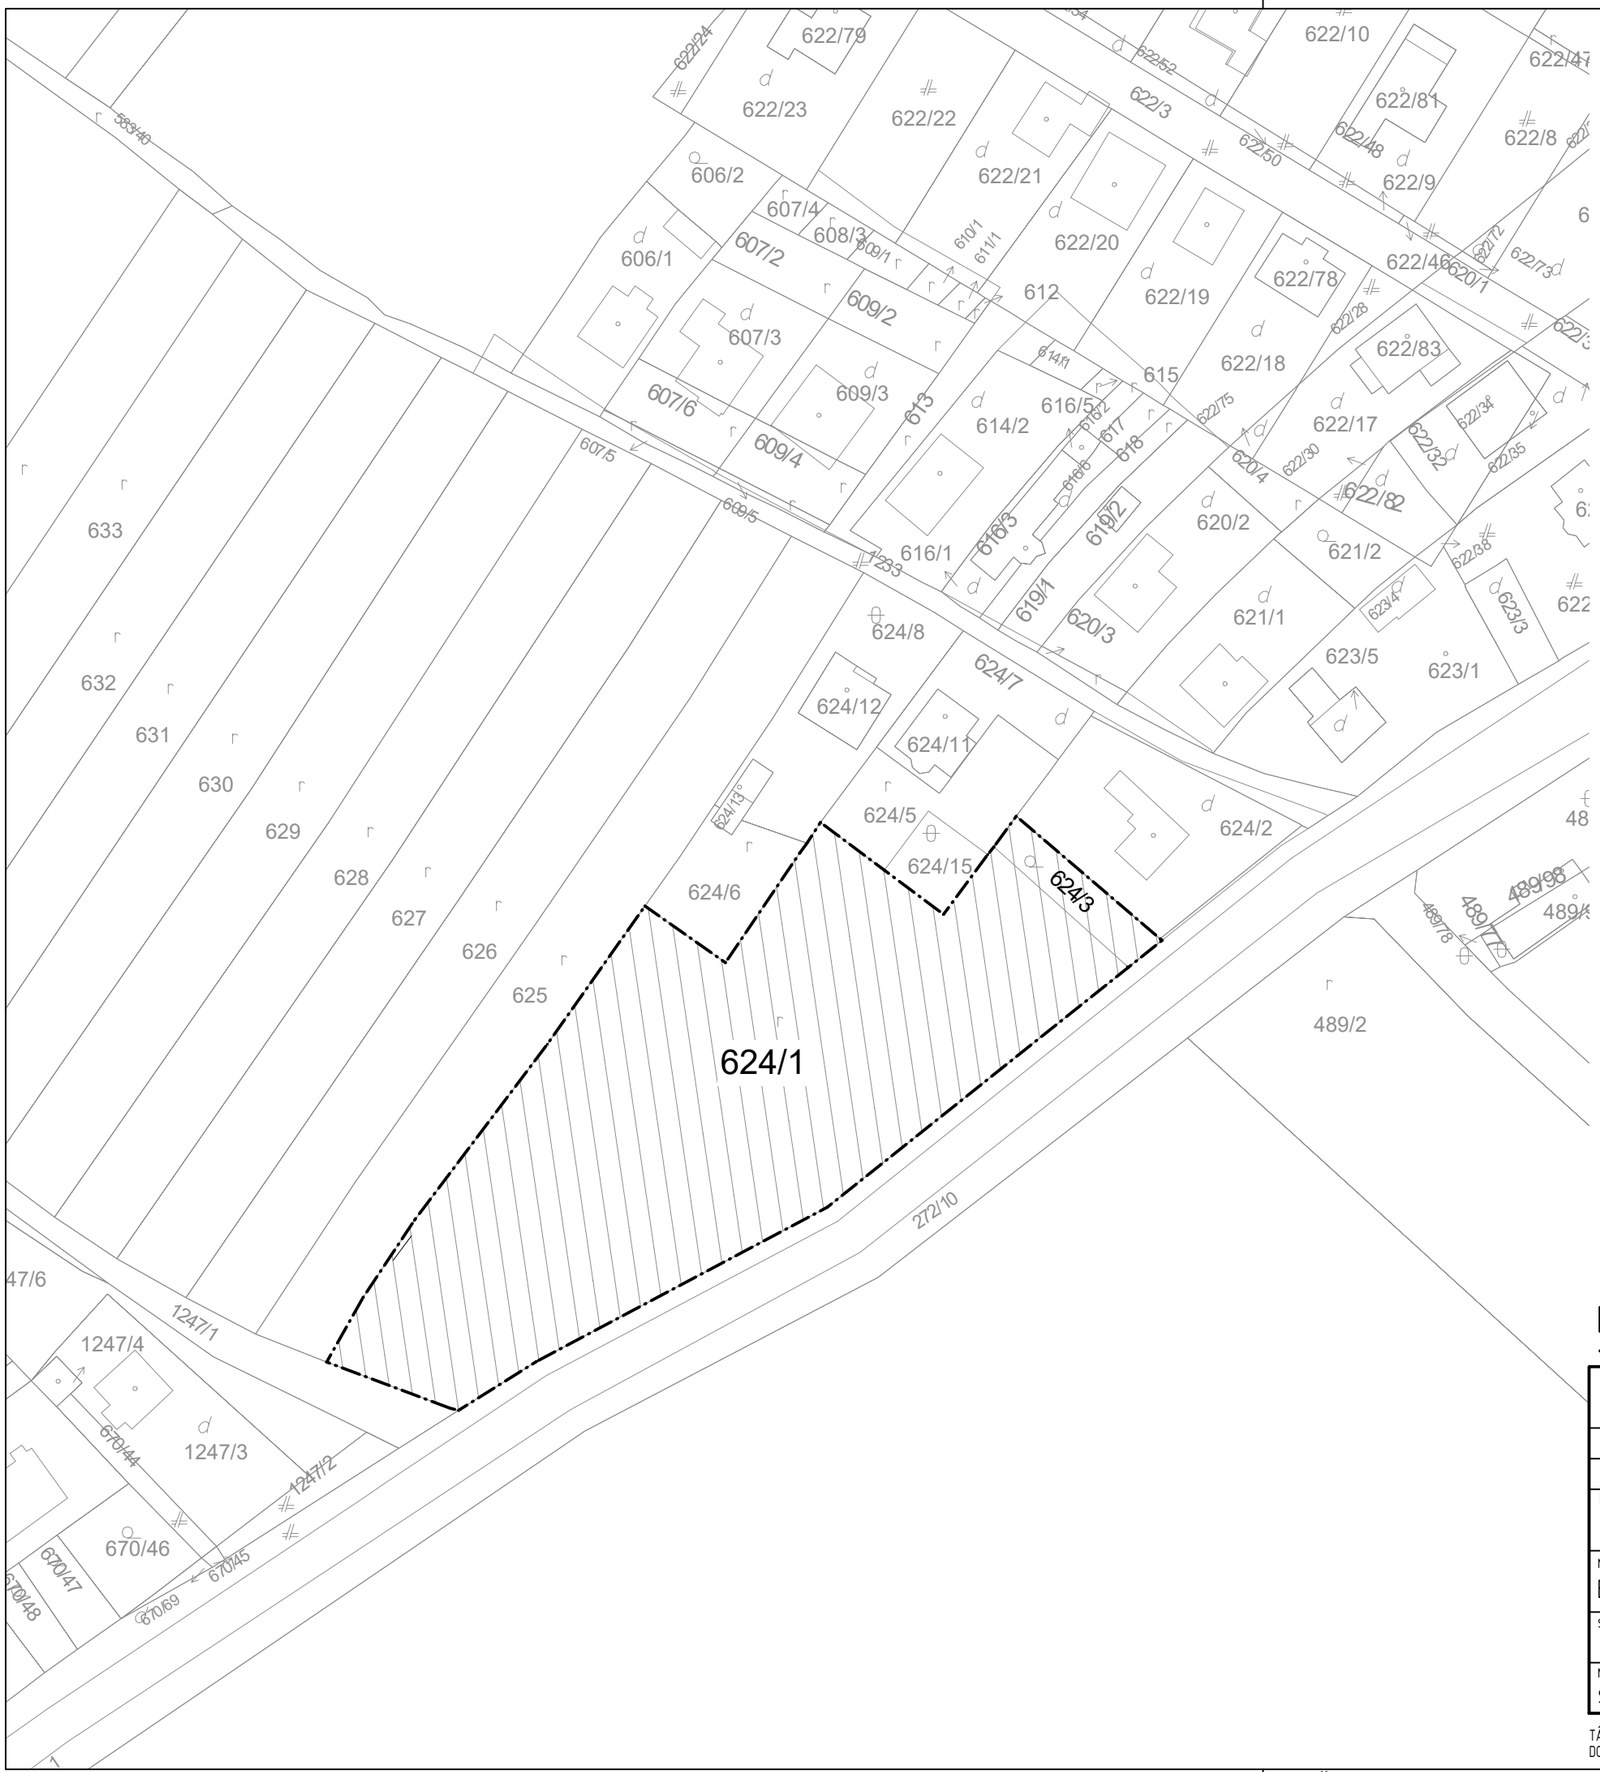


S
Z V
J

LEGENDA

- DOTKNUTÁ PARCELA
- HRANICA DOTKNUTEJ PARCELY

ZODPOVEDNÝ PROJEKTANT:	Ing. MARCEL ZSÓKA, PhD. Janka Kráľa 48/43, 936 01 Šahy	ARCHART s.r.o www.VizualizacieStavieb.sk 018 41, DUBNICA NAD VÁHOM OBRANCOV MIERU 344/2 IČO: 47834099 DIČ:SK 2024110165	
AUTOR PROJEKTU :	ARCHART s.r.o.		
VYPRACOVAL :	Ing. Zdenka Maťagová,	DÁTUM:	05/2017
INVESTOR :	MIESTO STAVBY : LEDNICKÉ ROVNE C-KN 624/1,624/3	STUPEŇ P.D.:	PROJEKT PRE ÚZEMNÉ POVOLENIE
NÁZOV PROJEKTU: BYTOVÉ DOMY POD OSTROU		PROFESIA:	ARCHITEKTÚRA
STAVEBNÝ OBJEKT:		MIERKA:	Č.VÝKRESU:
NÁZOV VÝKRESU: SITUÁCIA ŠIRŠIE VZŤAHY		1:1000	01

TÁTO PROJEKTOVÁ DOKUMENTÁCIA JE PODĽA PARAGRAFU 5 ODS. Č.618/2003 Z.z. V PLATNOM ZNENÍ ARCHITEKTONICKÝM DIELOM. NEOPRÁVNENÝ ZÁSAH DO AUTORSKÝCH PRÁV SÚVISIACICH S DIELOM JE TRESTNÝ PODĽA PARAGRAFU 283 ODS. 1 ZÁKONA Č. 300/2005 TRESTNÉHO ZÁKONA V PLNOM ZNENÍ

V/Š = 297 / 420 (0.12m2)

Allplan 2015