

ÚZEMNÝ PLÁN OBCE LEDNICKÉ ROVNE



ŠIRŠIE VZŤAHY

STUPEŇ ÚPD : ÚZEMNÝ PLÁN OBCE LEDNICKÉ ROVNE
ETAPA : NÁVRH

OBSTARÁVATEĽ ÚPD : OBEC LEDNICKÉ ROVNE
ŠTATÚRNY ZÁSTUPCA: Mgr. MARIÁN HOREČNÝ, STAROSTA

ODBORNE SPOŠOBILÁ OSOBA PRE OBSTARANIE ÚPD :
Ing. arch. ADRIANA MLYNČEKOVÁ, Ph.D.

SPRACOVATEĽ ÚPD : ARCADIA corporation, s.r.o. Dubnica nad Váhom


ŠTATÚRNY ZÁSTUPCA: Ing. arch. MARIÁN ANTAL, AA
ZODPOVEDNÝ ZÁSTUPCA: Ing. arch. SIMONA ANTALOVÁ, AA

RIEŠITELSKÝ KOLEKTÍV :
Ing. arch. Marián Antal, Ing. arch. Simona Antalová,
Ing. Miloš Novák, Ing. Ján Majtán, Marta Kučerová, Ing. Petra Vrábová Bilková


August 2022
výkres č.
1
M 1 : 50 000

LEGENDA PRE ÚPN-O LEDNICKÉ ROVNE - NÁVRH

- HRANICA RIEŠENÉHO ÚZEMIA LEDNICKÉ ROVNE
- PLOCHY OBYTNÉ - NÁVRH
- PLOCHY REKREAČIE A ŠPORTU - NÁVRH
- PLOCHY SO ZMIEŠANOU FUNKCIOU (VYBAVENOSŤ, VÝROBA) - NÁVRH
- PHO ZDROJOV PITNÝCH VOD ZRUŠENÝ

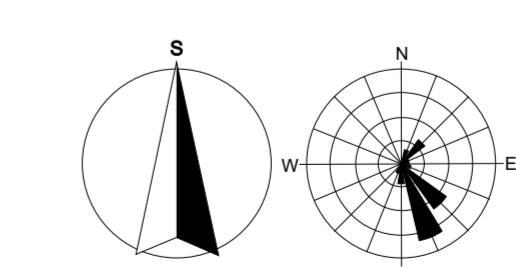

SCHVALOVACIA DOLOŽKA	
SCHVALUJÚCI ORGÁN :	
ČÍSLO UZNESENIA :	
DÁTUM SCHVÁLENIA :	
MENO A PRIEZNISOVÝKU OPRAVNENEJ OSOBY :	

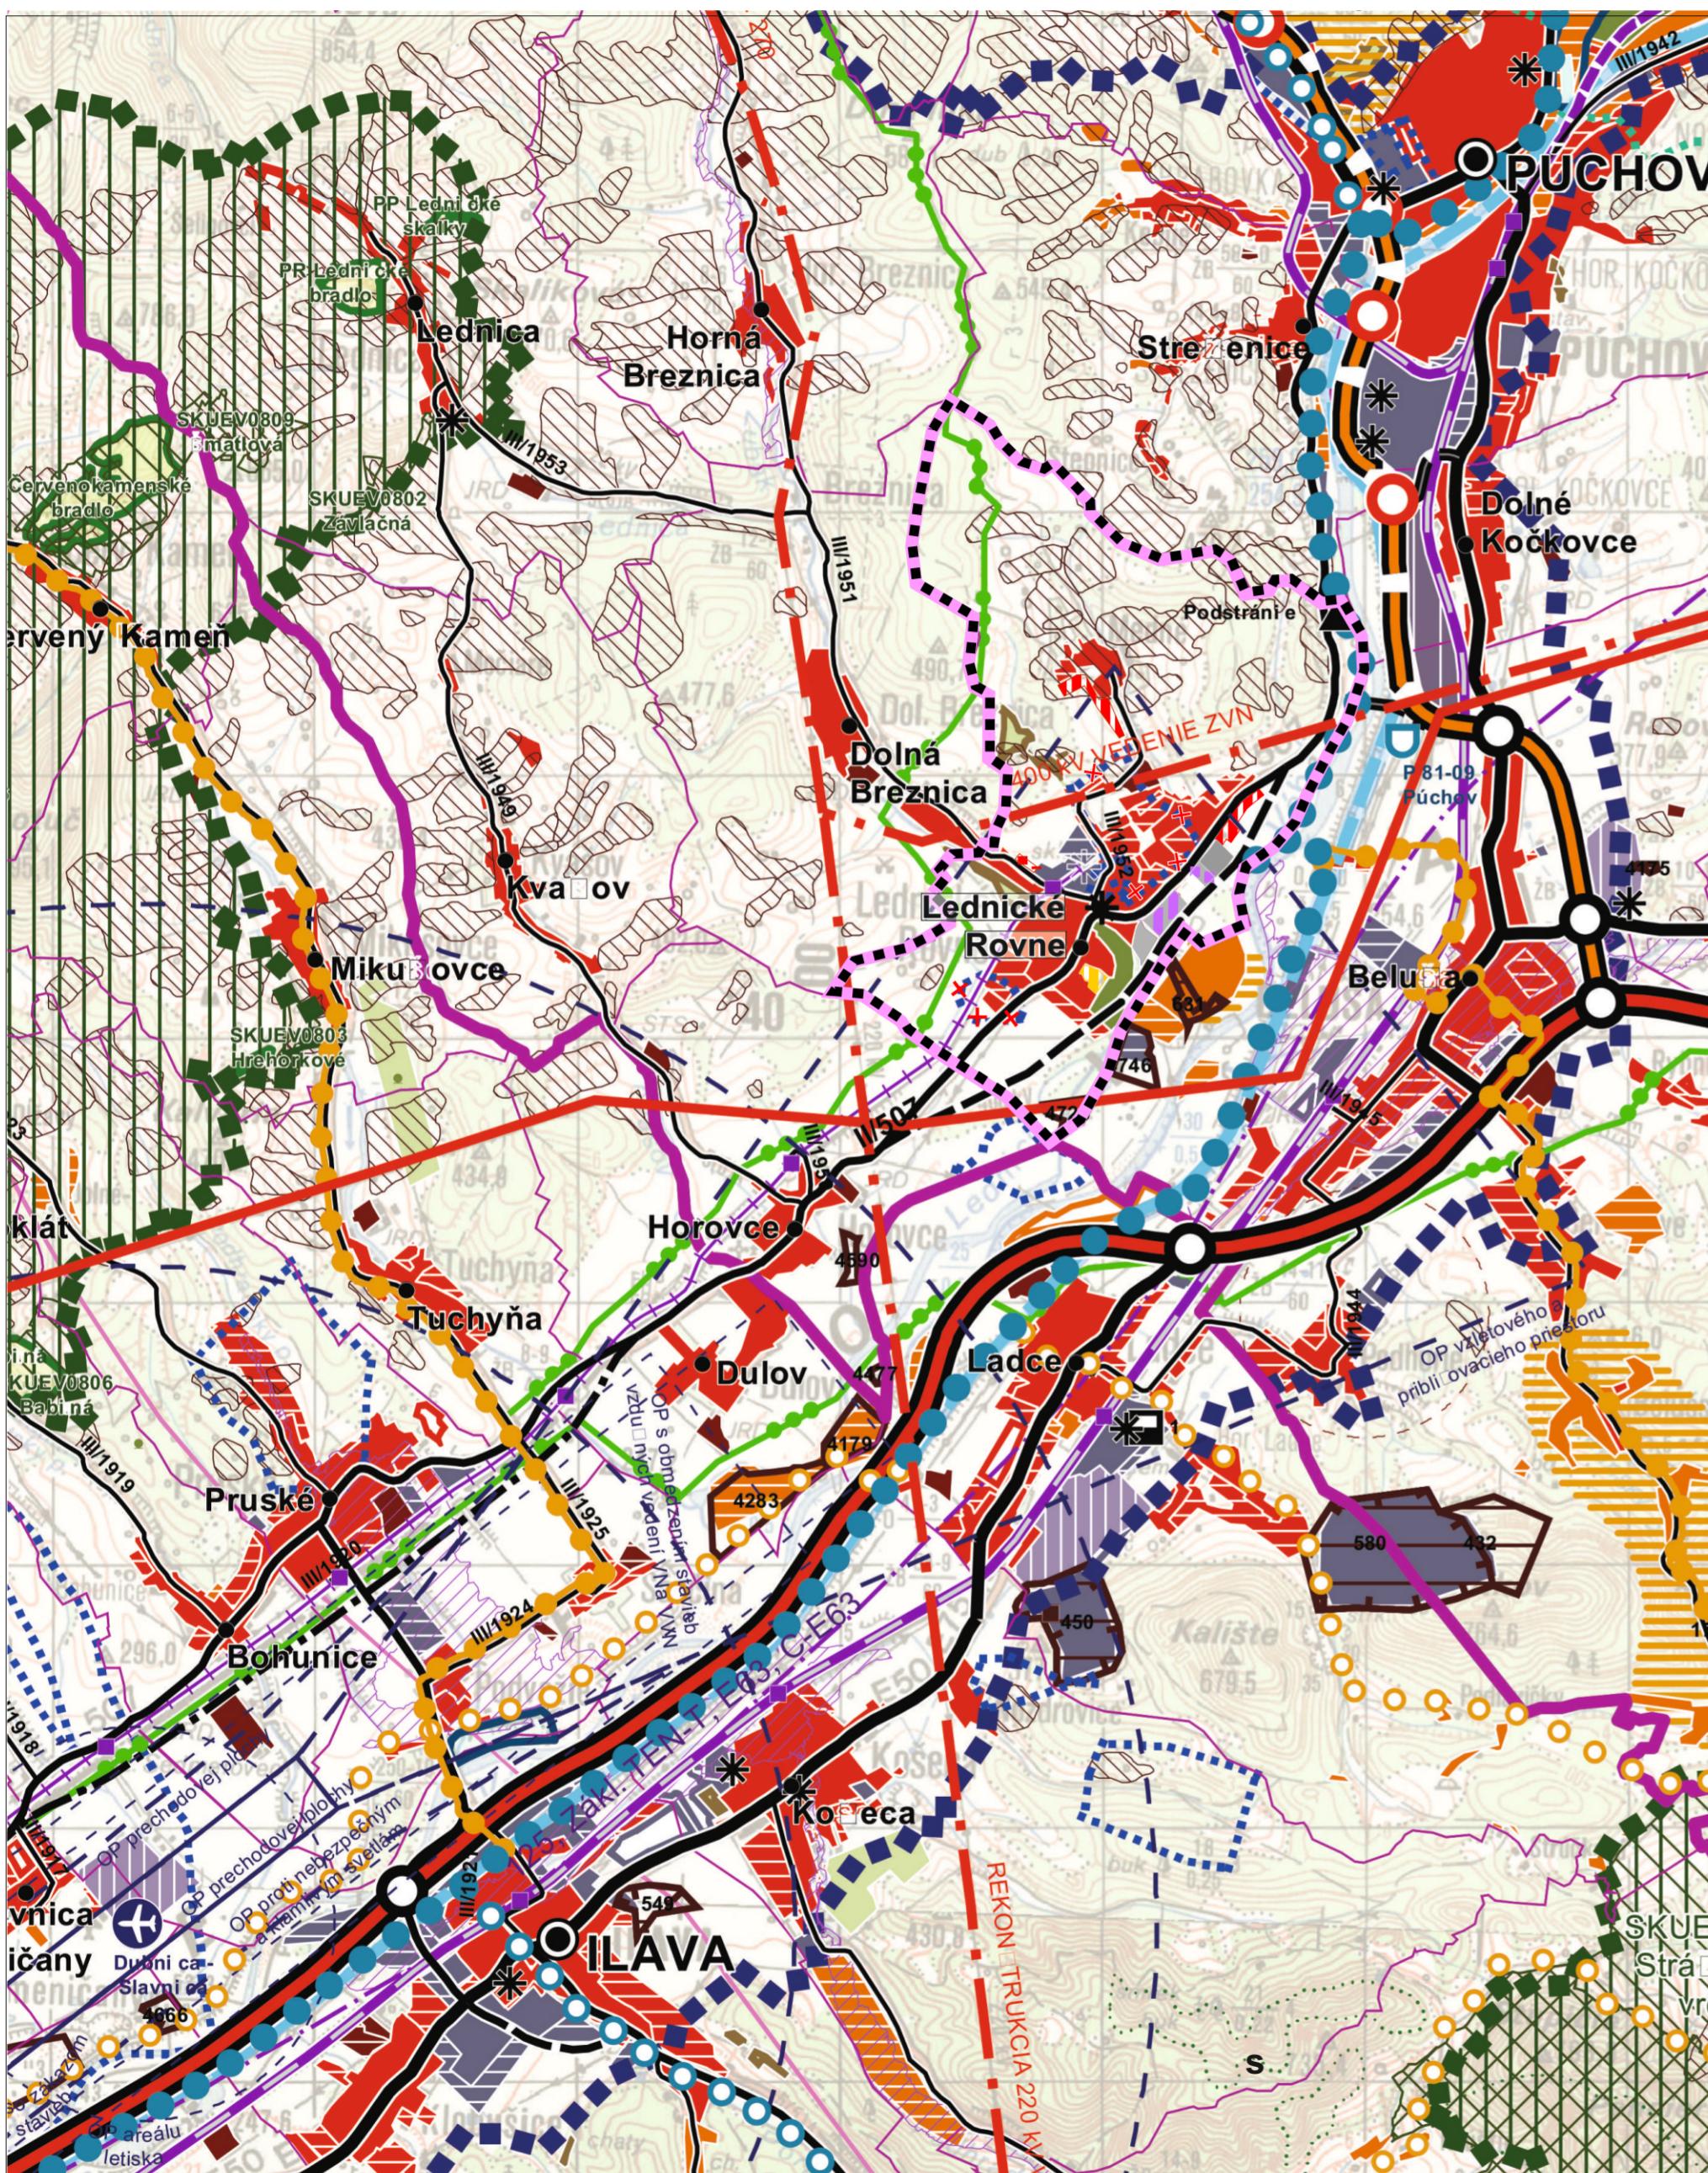

LEGENDA z Komplexného urbanistického návrhu ZaD č. 3 VÚC Trenčianskeho kraja

LEGENDA

- štátnej hranica
- hranica kraja
- hranica okresu
- hranica obce
- mesto
- obec
- plochy obytné
- plochy poľnohospodárskej výroby
- plochy priemyselnej výroby, skladov
- plochy rekreácie, cestovného ruchu a športu
- rekreácia zelení
- speciálne kultúry
- plochy kúpeľných zariadení
- priemyselné parky
- agropark
- ochranné pásmo fariem
- ochranné lesy
- pamiatkové územia
- národné kultúrne pamiatky (NKP)
- ochranné pásmo NKP
- chránená vodohospodárska oblasť (CHVO)
- ochranné pásmo vodárenských zdrojov
- ochranné pásmo prírodných liečivých zdrojov a zdrojov prírodných minerálnych vôd
- vodné nádrže
- polder

- dialnice
- rýchlosťné cesty
- návrh
- výhľad
- dialnicný privádač
- cesty I. triedy
- cesty II. triedy
- cesty III. triedy
- cestné i. triedy
- cestné II. triedy
- cestné III. triedy
- čiarové cesty a rýchlosťné ciest
- cestné I. triedy
- cestné II. triedy
- cestné III. triedy
- vysokorýchlosťná železničná trať (VRT)
- železničné trate medzinárodné
- železničné trate nadregionálne
- železničné trate regionálne
- vybrané železničné stanice
- hraničné priechody
- vodné cesty AGN
- priestav AGN
- priestav športový
- terminál kombinovanej dopravy
- plochy letisk
- nadregionálne letiská pre medzin. dopravu
- letiská pre letecké práce
- ochranné pásmo letisk
- so zákazom staveb - stav
- s výkľukou obmedzením - stav
- ostatné - stav

- cyklistická a cykloturistická siet'
- cyklistická komunikácia, stav
- cyklistická komunikácia, návrh
- koridor cyklistickej komunikácie, výhľad
- cyklotrasa, stav
- cyklotrasa, návrh
- cyklotrasa, výhľad
- veľkoplošné chránené územia
- chránená krajinná oblasť (CHKO)
- maloplošné chránené územia
- Natura 2000
- mokrade
- čierne mokrade
- čierne mokrade národného významu - stav
- čierne mokrade regionálneho významu - stav
- čierne mokrade regionálneho významu - návrh
- chránené ložiskové územia (CHLU)
- dobyvacie priestory (DP)
- faženie ložiska - stav
- nefaženie ložiska - stav
- ložiská nevhodnených nerastov (LNN)
- poddolované územia
- zosuvné územia
- staré banské diela
- ložiská rašelin
- environmentálne záťaze
- zdroje znečisťovania ovzdušia
- spaťovné odpadov
- zariadenia na spolušpaľovanie odpadov
- sklady odpadov
- haldy z úpravy a sprac. rúd (mimo areálu)
- odkaliská
- elektrické stanice ZVN/VVN
- plynovody VVTL
- seismická
- zápavová čiara Q100

Podklad pre výkres širších vzťahov je výrez z Komplexného urbanistického návrhu v znení ZaD č. 1-3 VÚC Trenčianskeho kraja