


STUPEŇ ÚPD : ÚZEMNÝ PLÁN OBCE LEDNICKÉ ROVNE

OBSTARÁVATEL ÚPD : OBEC LEDNICE ROVNÉ
STATUTÁRNÍ ZÁSTUPKA: Mgr. MARIAN HOŘECNÝ, STAROSTA
OBDOBÍ: SPOSOBILA OSOBA PŘE: OBSTARÁNÍ ÚPD :
Ing. arch. ADRIANA MLÝNČEKOVÁ, PH.D.
SPRÁVCOVATEL ÚPD : ARCADIA corporation, s.r.o. Dubnicka nad Váhou
STATUTÁRNÍ ZÁSTUPKA: Ing. arch. MARIAN ANTAL, AA
ZODPOVĚDNÝ ZÁSTUPKA: Ing. arch. SIMONA ANTALOVÁ, AA
ŘEŠITELSKÝ KOLEKTIV :
Ing. arch. MARIAN ANTAL, AA, Ing. arch. SYLVIA ANTOLOVÁ,
Miroslav Novák, Ing. Ján Malý, Miroslav Kozmík, Ing. Peter Václavík

August 2022

5

M 1:500

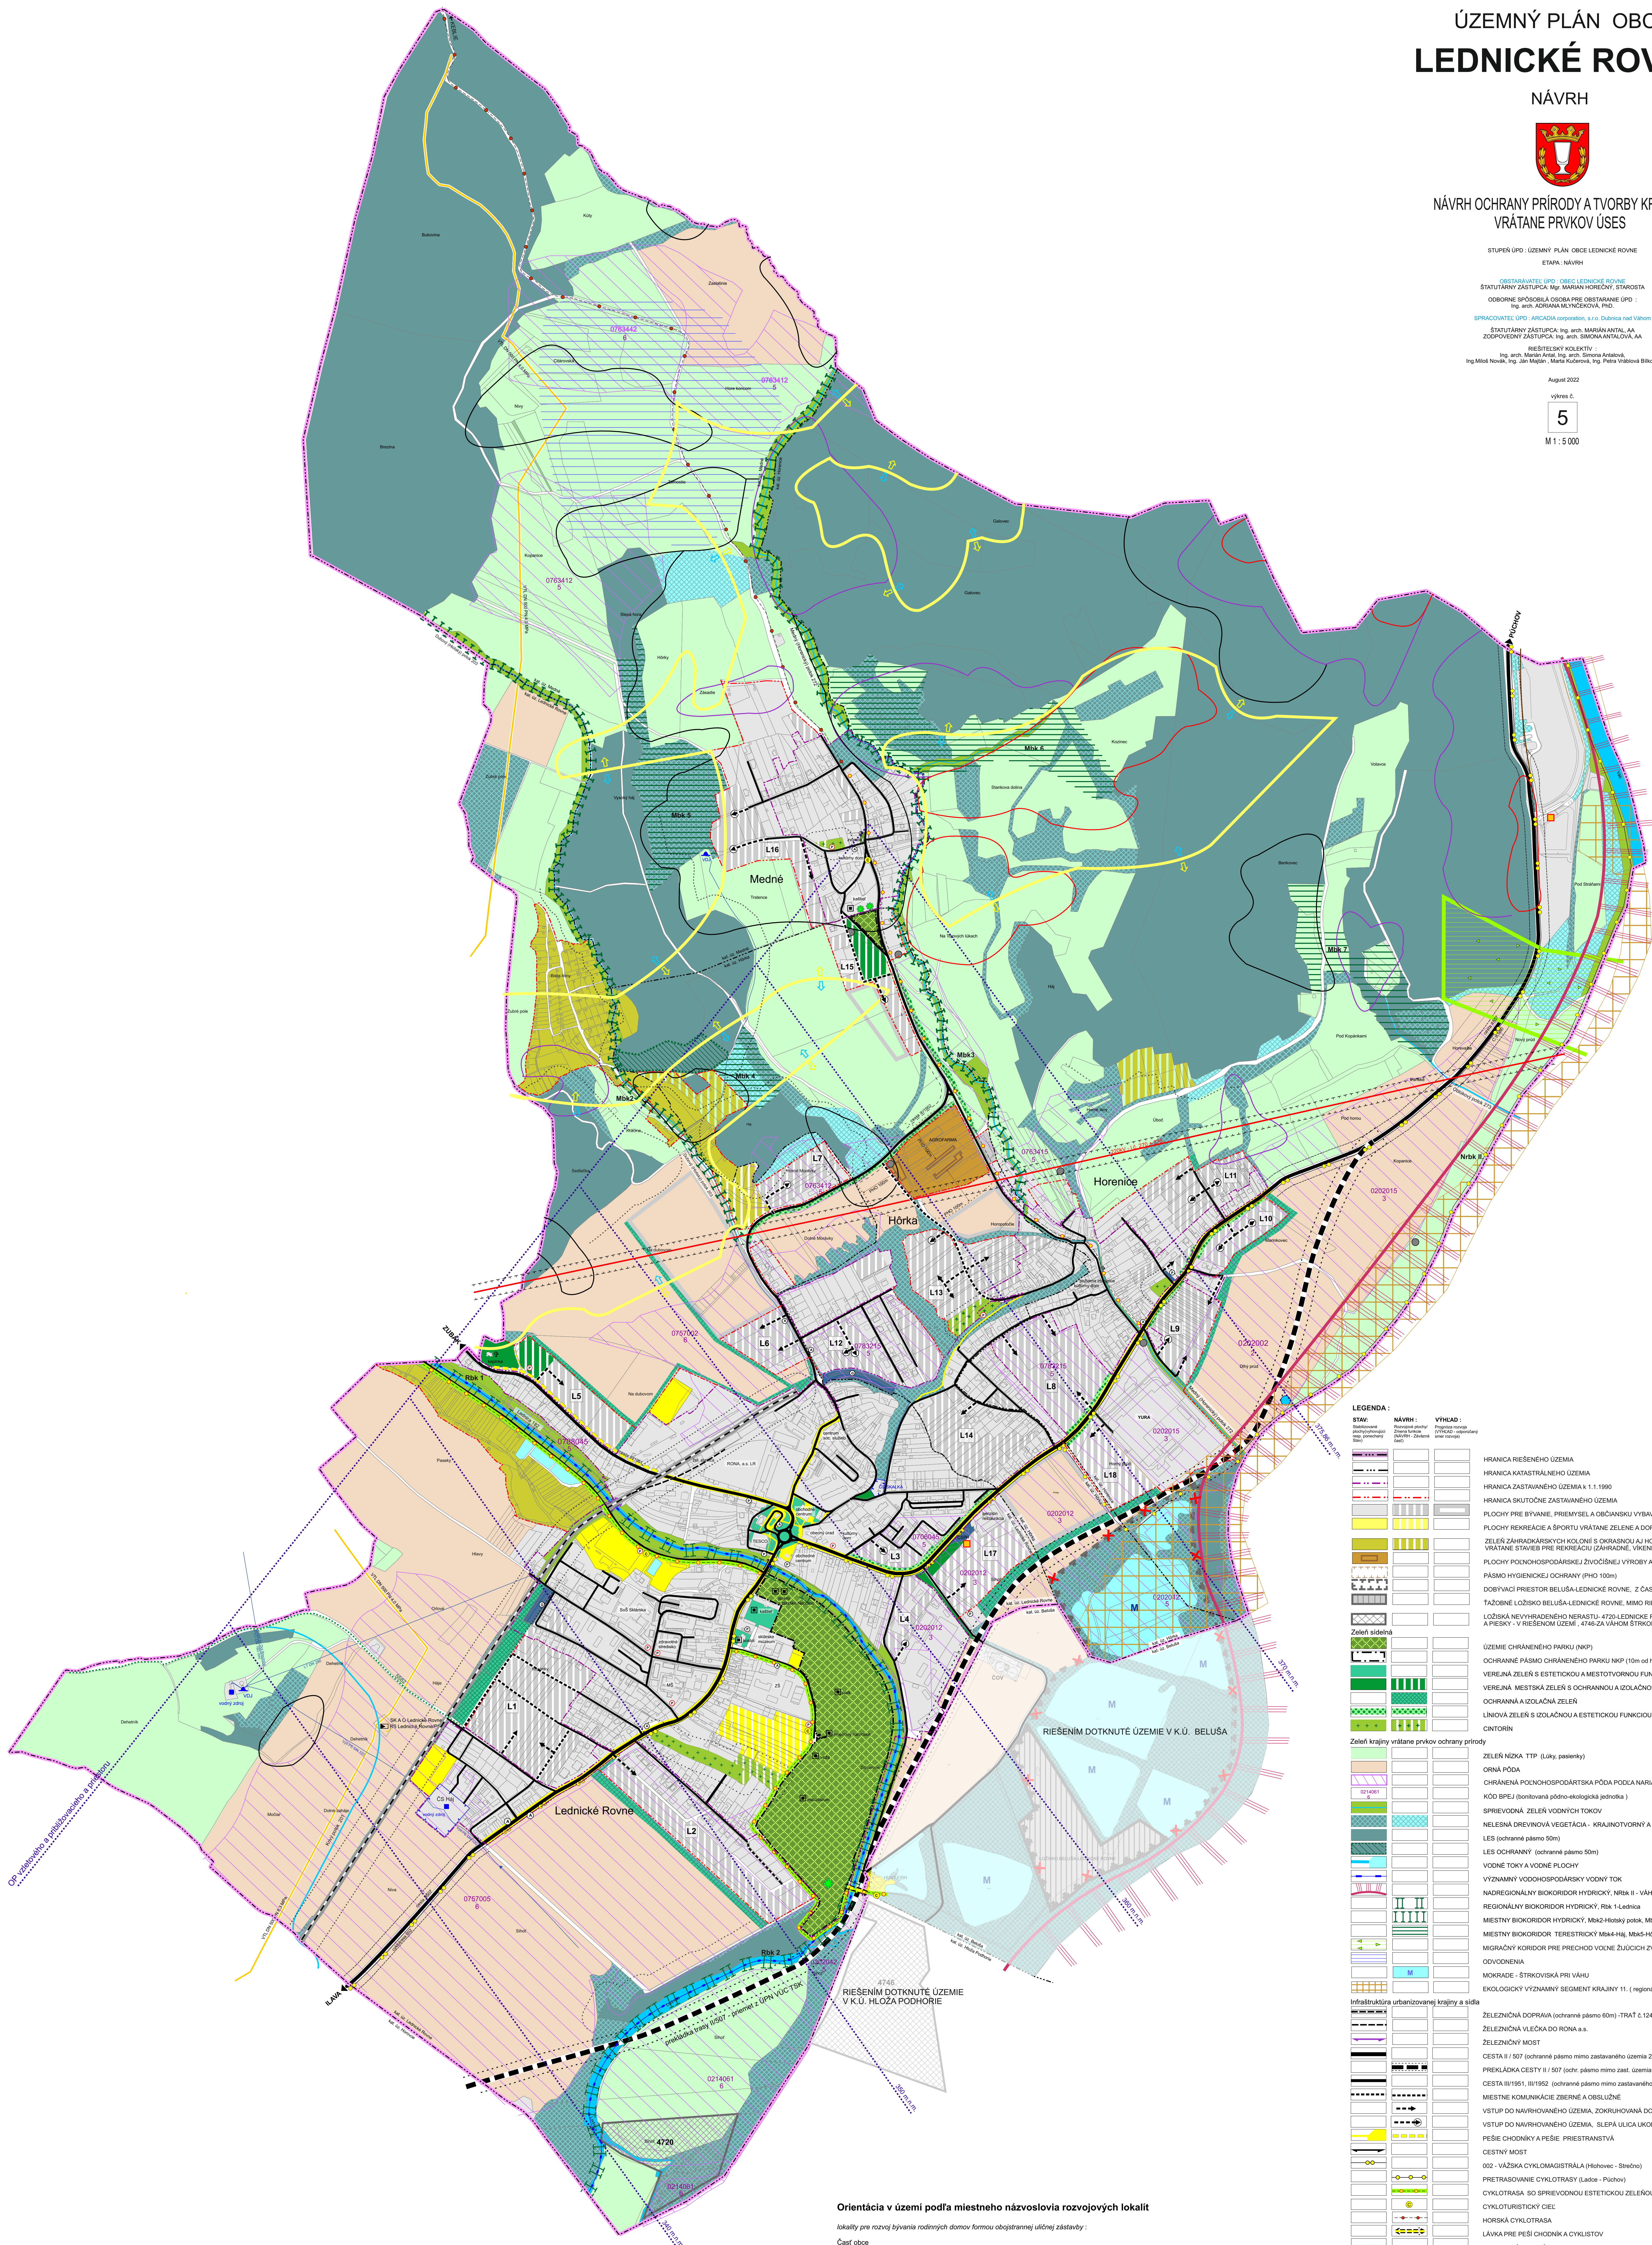

Orientácia v území podľa miestneho názvoslovja rozvojových lokalít

lokality pre rozvoj bývania rodinných domov formou obojstrannej uličnej zástavby

Časť obce podľa k. ú.


Lednické Rovne

- L1 - Kopánky
- L2 - Za Barborou
- L3 - Uhrovecká ul.
- L4 - Jilemnického ul.
- L5 - Sv. Anny
- L6 - Na Dubovom
- L7 - Horné Morávky

Horenice	L8 - Lúčky L9 - Dlhý prúd L10 - Marinkovec L11 - Úboč
Hôrka	L12 - Dlhé nivy L13 - Hôrčanska ul. L14 - Na barinách L15 - Šnúry

Medné L16 - Trstence

Hôrka	L17 - Sihot'
Lednické	
Rovne	L18 - Yura

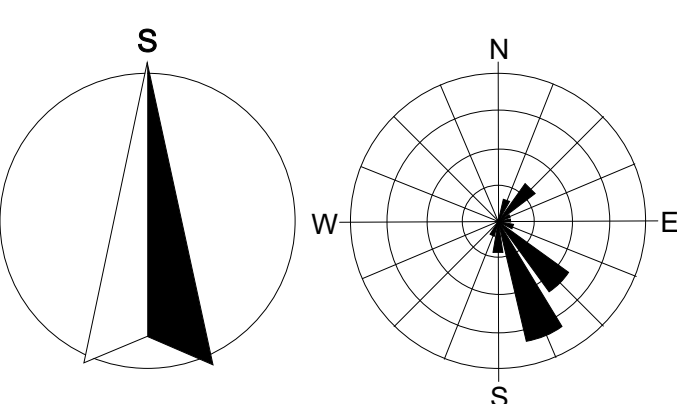

SCHVAĽOVACIA DOLOŽKA

SCHVALIÚJÚCI ORGÁN : _____

ČÍSLO LŽNESENIA : _____

DÁTUM SCHVÁLENIA : _____

MENO A PRIEZVISKO OPRÁVNENEJ OSOBY : _____

LEGENDA:	STAV	VÝNOS
	Stavba	Výnos
	Stavba	Výnos
	HRANICA RIŠEŇOHO ÚZEMIA	
	HRANICA KATASTRÁLNEHO ÚZEMIA	
	HRANICA ZASTAVANÉHO ÚZEMIA K 1.1.1990	
	PLOCHY PRE BYVANIE, PRIEMYSEL A OČIŠŤOVANIE VÝVARNOSTI	
	PLOCHY REKREÁCIE A ŠPORTU VŤATANE ZELENE A DOPRAVNÉHO VÝBAVEN	
	ZELÉN ZÁHRADKÁRSKYCH KOLÓNII S OCHRANOU AJ HOSPODÁRSKOU FUNKCIOU	
	VŤATANE STAVIEŤ PRE REKREÁCIOU ZÁHRADNÉ, VÝVARNÉ OCHRATY DO 25m	
	PLOCHY POLNÝCHOSPÔDARSKÉJ ZVOŤOVNEJ VÝVARNY A ZDROJE, ZNEČIŠŤUJUCE OVZDUŠIE	
	PÁSMO HYGIENICKEJ OCHRANY (PHO 100m)	
	DOPRAVY PRESTOR PRE BEĤSA-LENDNICKÉ ROVNÉ, Z ČÁSTI MIHO RIŠEŇOHO ÚZEMIA	
	TAŽOBNE LÔŽSKO BEĤSA-LENDNICKÉ ROVNÉ, MIHO RIŠEŇOHO ÚZEMIA	
	LÔŽSKA NEVYHODNENÉ NEERATU 470m-LENDNICKÉ ROVNÉ-SIGOT, ŠTROPOKIE AJ PIESKY - V RIŠEŇOHO ÚZEMIA, 474m-ZA VÁŤOM ŠTROPOKIE AJ PIESKY - MIHO RIŠEŇOHO ÚZEMIA	
	ÚZEMIE CHRÁŤENÉHO PARKU (NKP)	
	OCHRÁNENÉ PÁSMO CHRÁŤENÉHO PARKU NKP (10m od hrany pozemku)	
	VEREJNÁ ZELÉN S ESTETICKOU A MESTOTVORNOU FUNKCIOU	
	VEREJNÁ MESTSKÁ ZELÉN S OCHRANNOU A IZOĤOVNOU FUNKCIOU	
	OCHRÁNNA A IZOĤOVNÁ ZELÉN	
	LINOVÁ ZELÉN S IZOĤOVNOU A ESTETICKOU FUNKCIOU - ALEJ	
	CINTORIN	
	ZELÉN NÍZKA TŤP (Lúk, pasienky)	
	ORNÁ PÔDA	
	CHRÁŤENÁ POLNÝHOSPÔDARSKÁ PÔDA POLCIA NARIADENIA VLÁDY č.58/2013 Z.z.	
	KÔD BPEJ (bonitovaná pôdná-ekologická jednotka)	
	SPRÉVADZOVÁ ZELÉN VOYŤOVÝCH TOKOV	
	NELESA, DREVINOVÁ VEGETÁCIA - KRAJINOTVORNÁ A EKOSTABILIZAČNÁ PRVOK KRAJINY	
	LES (ochranné pásmo 50m)	
	LES OCHRANŤV (ochranné pásmo 50m)	
	VODNÉ TOKY A VODNÉ PLOCHY	
	VÝZNAMNÝ VODNÝHOSPÔDARSKÝ VODNÝ TOK	
	NADREGIONÁLNY BOKODOROV HYDROCKY, ARKA II - VÁH	
	REGIONÁLNY BOKODOROV HYDROCKY, Rík 1-Ludnica	
	MESTNÝ BOKODOROV HYDROCKY, M&M-Hrobný potok, M&M-Meštanica	
	MESTNÝ BOKODOROV TERESTRIČSKÝ M&M-Hrá, M&M-Holý, M&M-Sankovica dŤha, M&M-Berokov	
	MIGRAČNÝ KORIDOR PRE PRECHOD VOĤNE ŽIVOČIŠŤOV ZVERIAT	
	OVODNENIA	
	KORIDRE - ŠTROPOKIEVA PRÍVÁH	
	Ekologický výstavby SEGMENT KRAJINY 11. (regálny ÚSES okres PŤCHOV)	
	ZELÉNIZOVÁ DOPRAVA (ochranné pásmo 60m) - TRAT č.124	
	ZELÉNIZOVÁ VLEČKA DO RÔNA a.s.	
	ZELÉNIZOVÝ MOST	
	CESTA II / 507 (ochranné pásmo mimo zastavaného územia 25m)	
	PREĤAZOVÁ CESTY II / 507 (ochr. pásmo mimo zast. územia 25m) - priemet z ÚPN VOĤ TSK	
	CESTA III/1191, III/1192 (ochr. pásmo mimo zastavaného územia 20m)	
	MESTNÉ KOMUNIKÁCIE ZBERNÉ A OBLUŽNÉ	
	VÝSTUP DO NÁRHODNÉHO ÚZEMIA, ZDROJOVANOVÁ DOPRAVA	
	VÝSTUP DO NÁRHODNÉHO ÚZEMIA, ALPFA ULICA UKČOVNÁ OBRATISKOM	
	PEŠNÉ OCHRATY A PEŠNÉ PRESTANOVIA	
	CESTNÉ MOSTY	
	002 - VÁŽKA CYKLOMAGISTRÁLKA (Holešov - Strečno)	
	PREĤAZOVANOVÁ CYKLOTRASA Ladce - PŤchov	
	CYKLOTRASA ŠO SPRÍVODNOU CYKLOTRASOU ZELÉROU / REKREAČNÝ VÝZNAM	
	CYKLOTURISTICKÝ CIEL	
	HORSKÁ CYKLOTRASA	
	LÁVKA PRE PEŠÍ CHODNÍK A CYKLISTOV	
	TURISTICKÝ CHODNÍK 5082	
	STATICKÁ DOPRAVA - PARKOVISKO	
	ČERPAČICA STANICA POCHONÝCH HMOT	
	STATICKÁ DOPRAVA - GARÁŽE	
	AUTOBÚSOVÉ ZASTÁVKY	
	OSTATNÉ CESTY NEPŤRIVNÉ, POLNÉ A LESNÉ CESTY	
	PLOCHY PRÍSLUŠNÉ K PLÁVŤOVNÝM KOMUNIKÁCIAM	
	OPŤETIKÁ DUBENICA	
	ELEKTRIČNÉ VEDENIE VVN 220V (ochranné pásmo 25m)	
	VODOVOD	
	VODOVOD / VOĤNÝ ZDROJ	
	OCHRÁNENÉ PÁSMO VODNÉHO ZDROJA - IŠTRUPEN	
	HLAVNÝ PRÍVOD VŤL PŤVNU	
	NÁRODNÉ KULTÚRNE PAMATKY	
	PAMÁTHODNOSTI - PRÍESTNÉ KRÍŽE, KAPUVNICA	
	CHRÁŤENÉ STROMY	
	RADNÔVÉ RIZKO STREDNÉ	
	RADNÔVÉ RIZKO NÍZKE	
	SKLÁDKA ODPADOV	
	SKLÁDKY OĤVŤENÉ - UPRAVENE	</